

ПЛАН
земельної ділянки

Додаток до рішення міської ради
№ _____ від " ____ " _____ 20__ р.

Кадастровий номер: 0722881000:01:001:4355


Місце розташування: Волинська область, Луцький район, с. Боголюби

Землевласники:

громадянин Рудь Олександр Петрович

громадянин Луцький Олександр Михайлович

Ситуаційна схема

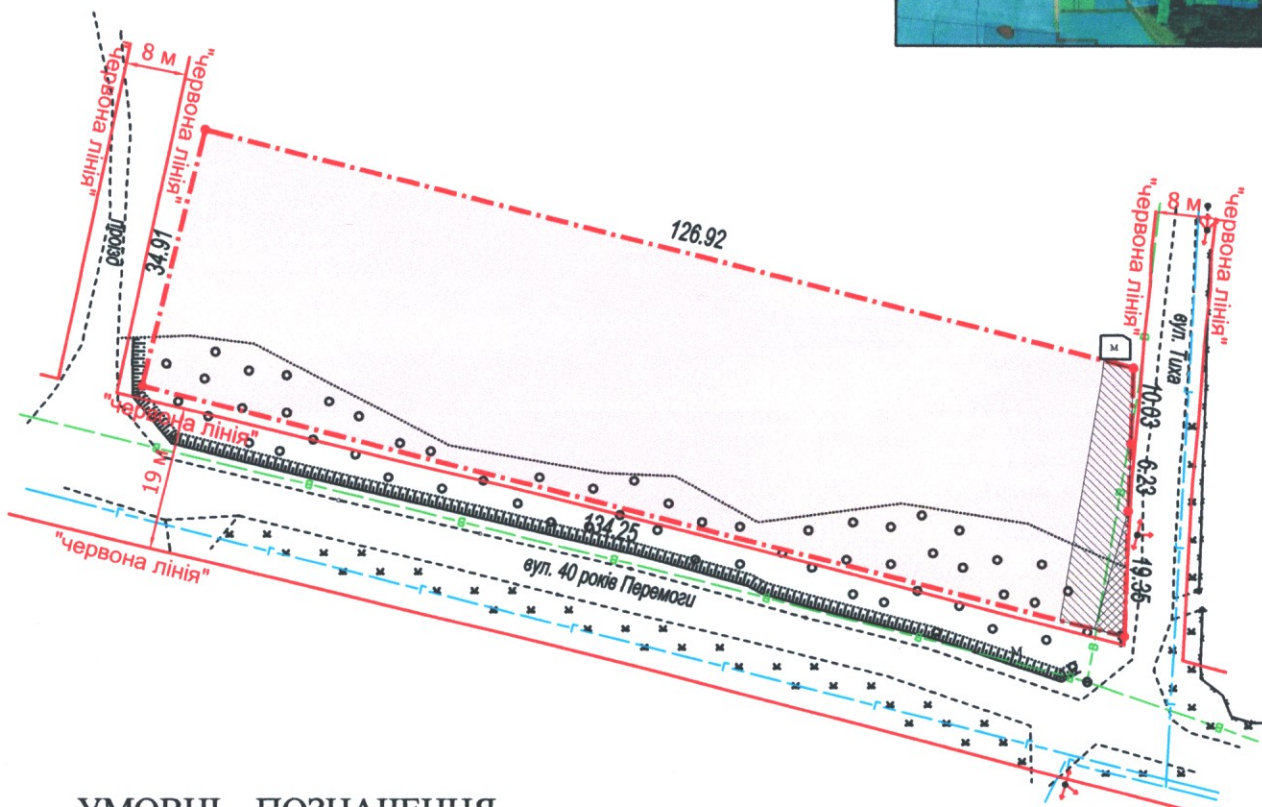

УМОВНІ ПОЗНАЧЕННЯ

- 0,4551 га — земельна ділянка, цільове призначення якої змінюється з "для будівництва і обслуговування житлового будинку, господарських будівель і споруд (присадибна ділянка) (02.01)" на "для будівництва та обслуговування будівель торгівлі (03.07)"
- 0,0033га — обмеження, встановлені щодо використання земельної ділянки [охоронна зона навколо (уздовж) об'єкта енергетичної системи - повітряна лінія електропередачі (01.05)]
- 0,0221 га — обмеження, встановлені щодо використання земельної ділянки [охоронна зона навколо інженерних комунікацій - водопровід (01.08)]

СЕКРЕТАР МІСЬКОЇ РАДИ

Юрій БЕЗПЯТКО



Директор Відповідальний за якість робіт	 А.І. Крисак Д.В. Галецький	Масштаб 1: 1000	
ТЗОВ "ТІЦІТІТ-ПЛЮС"			
		0,4551	-