
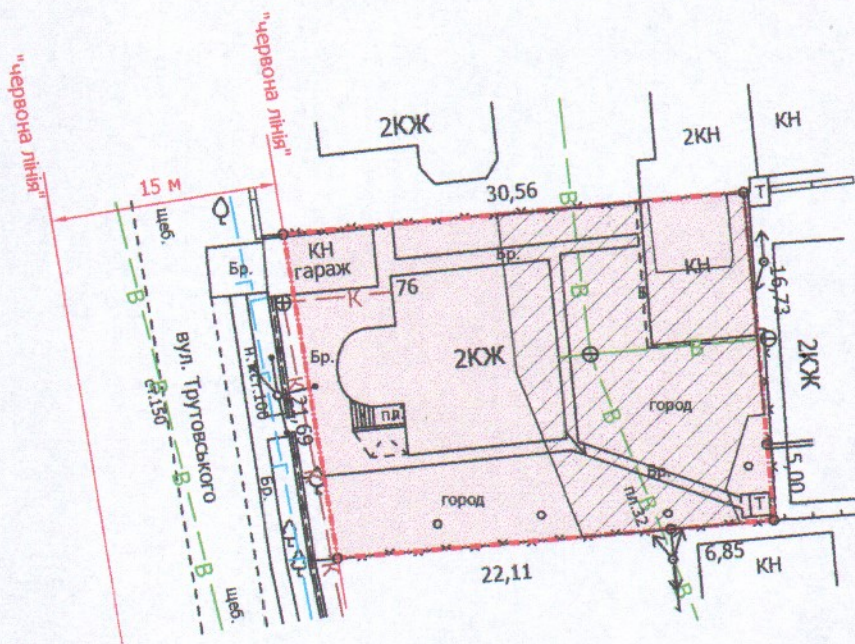


Кадастровий номер: 0710100000:31:185:1219  
Місце розташування: м. Луцьк, вул. Трутовського, 76  
Землекористувач:  
громадянин Федчук Михайло Петрович

Ситуаційна схема

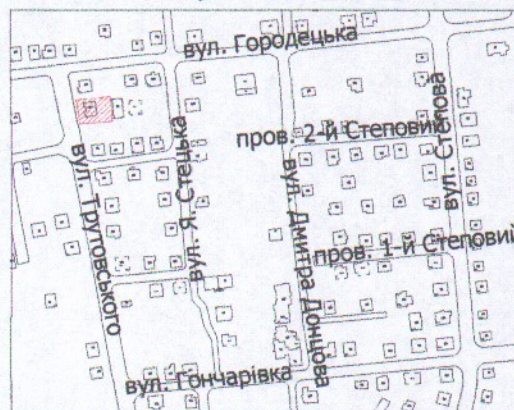

УМОВНІ ПОЗНАЧЕННЯ

- 0,0645 га — земельна ділянка, що передається у власність для будівництва і обслуговування житлового будинку, господарських будівель і споруд (присадибна ділянка) - 02.01
- 0,0291 га — обмеження, встановлені щодо використання земельної ділянки (охоронні зони навколо інженерних комунікацій (01.08) - водопровід, повітряна лінія електропередачі)

СЕКРЕТАР МІСЬКОЇ РАДИ

Юрій БЕЗПЯТКО

Директор	Завадський В.М.	Масштаб 1: 500	
Перевірив	Завадський В.М.		
Виконав	Сілюк О.П.	Площа ділянки (га)	3 них
ГП "Луцькземресурс"			у власність
		0,0645	0,0645