


ПЛАН
земельної ділянки

Кадастровий номер: 0710100000:22:008:0050
 Місце розташування: м. Луцьк, вул. Героїв УПА, 111
 Землекористувач:
громадянка Волосяк Тетяна Євгенівна

Додаток до рішення міської ради
 № _____ від "___" _____ 202__ р.

Ситуаційна схема

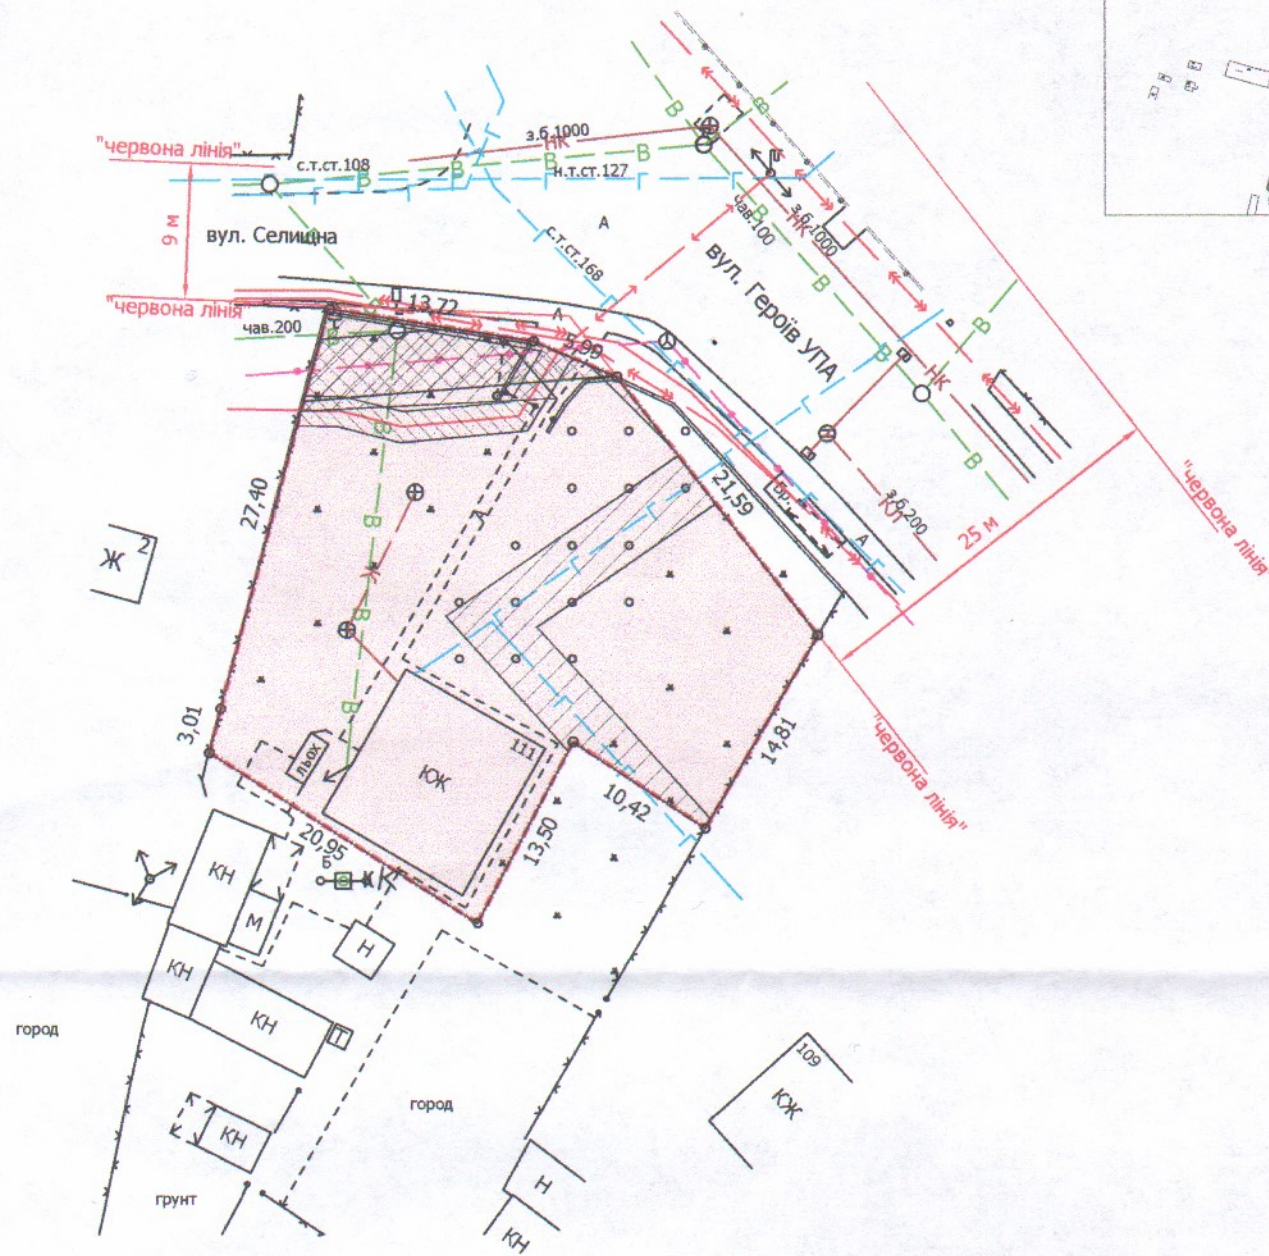

УМОВНІ ПОЗНАЧЕННЯ

- 0,1000 га** — земельна ділянка, що передається у власність для будівництва і обслуговування житлового будинку, господарських будівель і споруд (присадибна ділянка) - 02.01
- 0,1000 га** — обмеження, встановлене щодо використання земельної ділянки [зона охорони археологічного культурного шару (01.02.4)]
- 0,0063 га** — обмеження, встановлене щодо використання земельної ділянки [охоронна зона навколо (уздовж) об'єкта зв'язку (01.04) - підземна кабельна лінія електронної комунікаційної мережі]
- 0,0046 га** — обмеження, встановлене щодо використання земельної ділянки [охоронна зона навколо (уздовж) об'єкта енергетичної системи (01.05) - підземна кабельна лінія електропередачі]
- 0,0204 га** — обмеження, встановлене щодо використання земельної ділянки [охоронна зона навколо інженерних комунікацій (01.08) - водопровід, газопровід]
- 0,1000 га** — обмеження, встановлене щодо використання земельної ділянки [зона обмежень забудови щодо умов авіаційного шуму (06.05.3)]

СЕКРЕТАР МІСЬКОЇ РАДИ _____ **Юрій БЕЗПЯТКО**

Директор	Завадський В.М.
Перевірив	Завадський В.М.
Виконав	Сілок О.П.

ІПП "Луцькземресурс"
 ЗАВАДСЬКИЙ ВАСИЛЬ
 № 002215

Масштаб 1: 500

Площа земельної ділянки (га)	3 них
	у власність
0,1000	0,1000