

ПЛАН
земельної ділянки

Кадастровий №: 0710100000:42:011:0089



Місце розташування: м. Луцьк, вул. Індустріальна, 8

Землекористувач:

ТОВАРИСТВО З ОБМЕЖЕНОЮ ВІДПОВІДАЛЬНІСТЮ "ЛУМ"

Додаток до рішення міської ради
№ _____ від "___" _____ 202__ р.

Ситуаційна схема

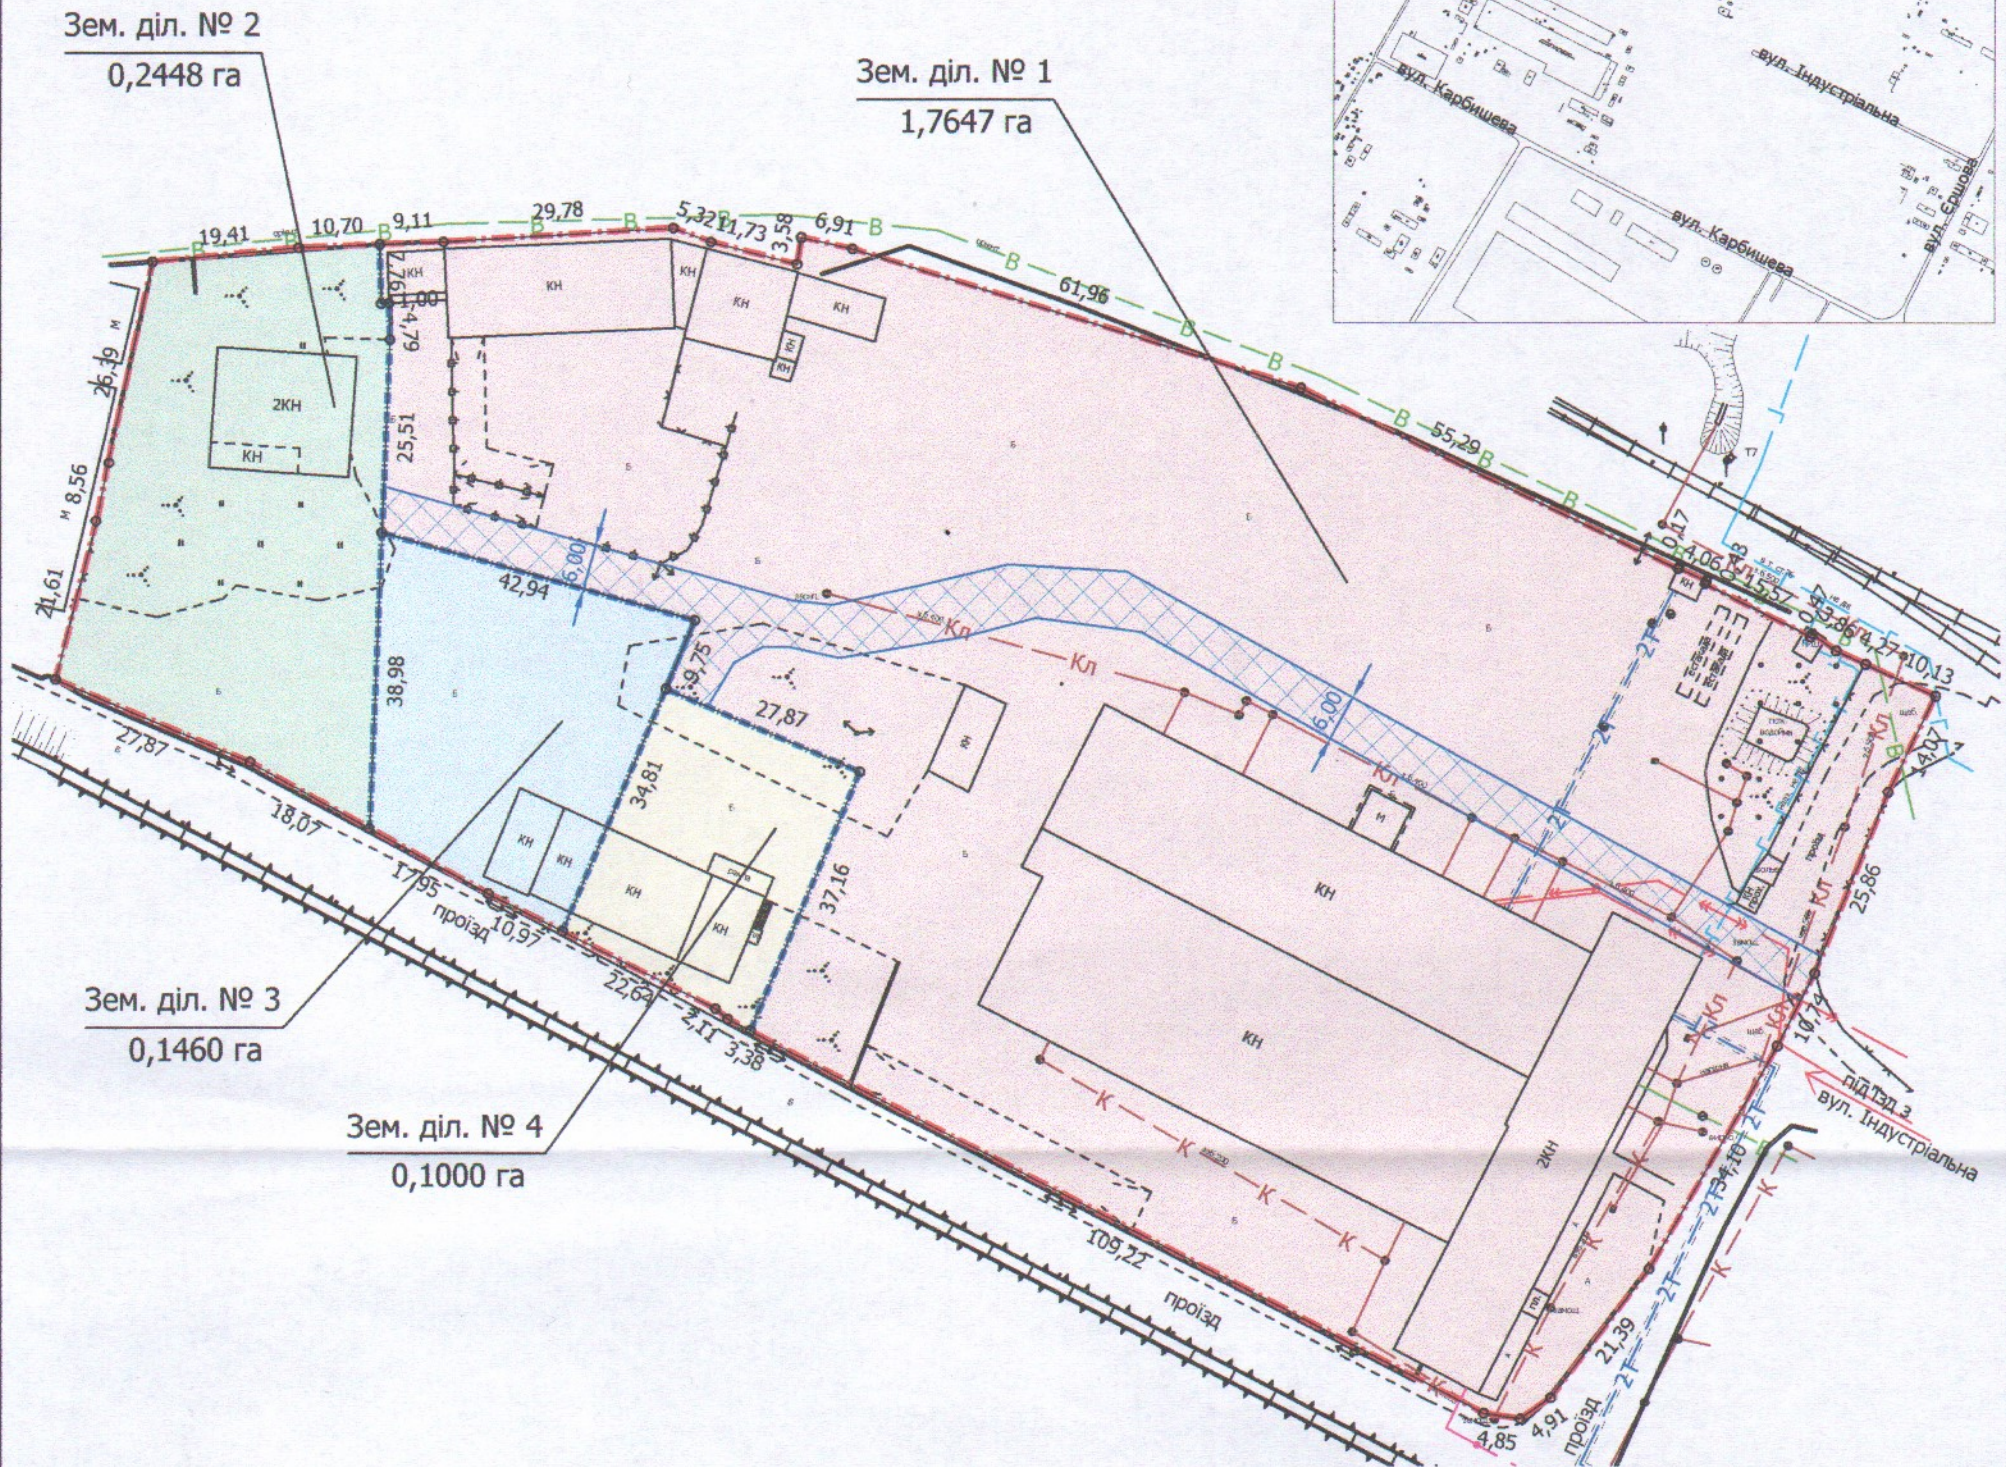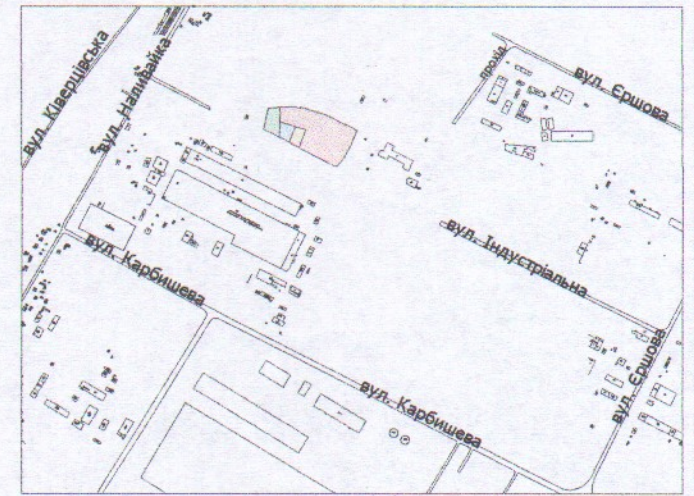

УМОВНІ ПОЗНАЧЕННЯ

2,2555 га — земельна ділянка ТОВАРИСТВА З ОБМЕЖЕНОЮ ВІДПОВІДАЛЬНІСТЮ "ЛУМ", право постійного користування на яку зареєстровано в Державному реєстрі речових прав на нерухоме майно від 18.01.2023, номера запису про інше речове право: 49029938, для розміщення та експлуатації основних, підсобних і допоміжних будівель та споруд підприємств переробної, машинобудівної та іншої промисловості (11.02)

— межа поділу земельної ділянки

1,7647 га — земельна ділянка № 1

0,1385 га — обмеження, що плануються до встановлення щодо використання земельної ділянки № 1 [земельний сервітут (07.02) - право проїзду на транспортному засобі по наявному шляху]

0,2448 га — земельна ділянка № 2

0,1460 га — земельна ділянка № 3

0,1000 га — земельна ділянка № 4

СЕКРЕТАР МІСЬКОЇ РАДИ _____

Юрій БЕЗПЯТКО

Директор	Завадський В.М.	Площа ділянки (га)	Масштаб 1:1000	
Перевірив	Завадський В.М.		3 нх	
Виконав	Куниця О.Ю.	2,2555	в постійному користуванні	
			1	1,7647
			2	0,2448
			3	0,1460
		4	0,1000	