
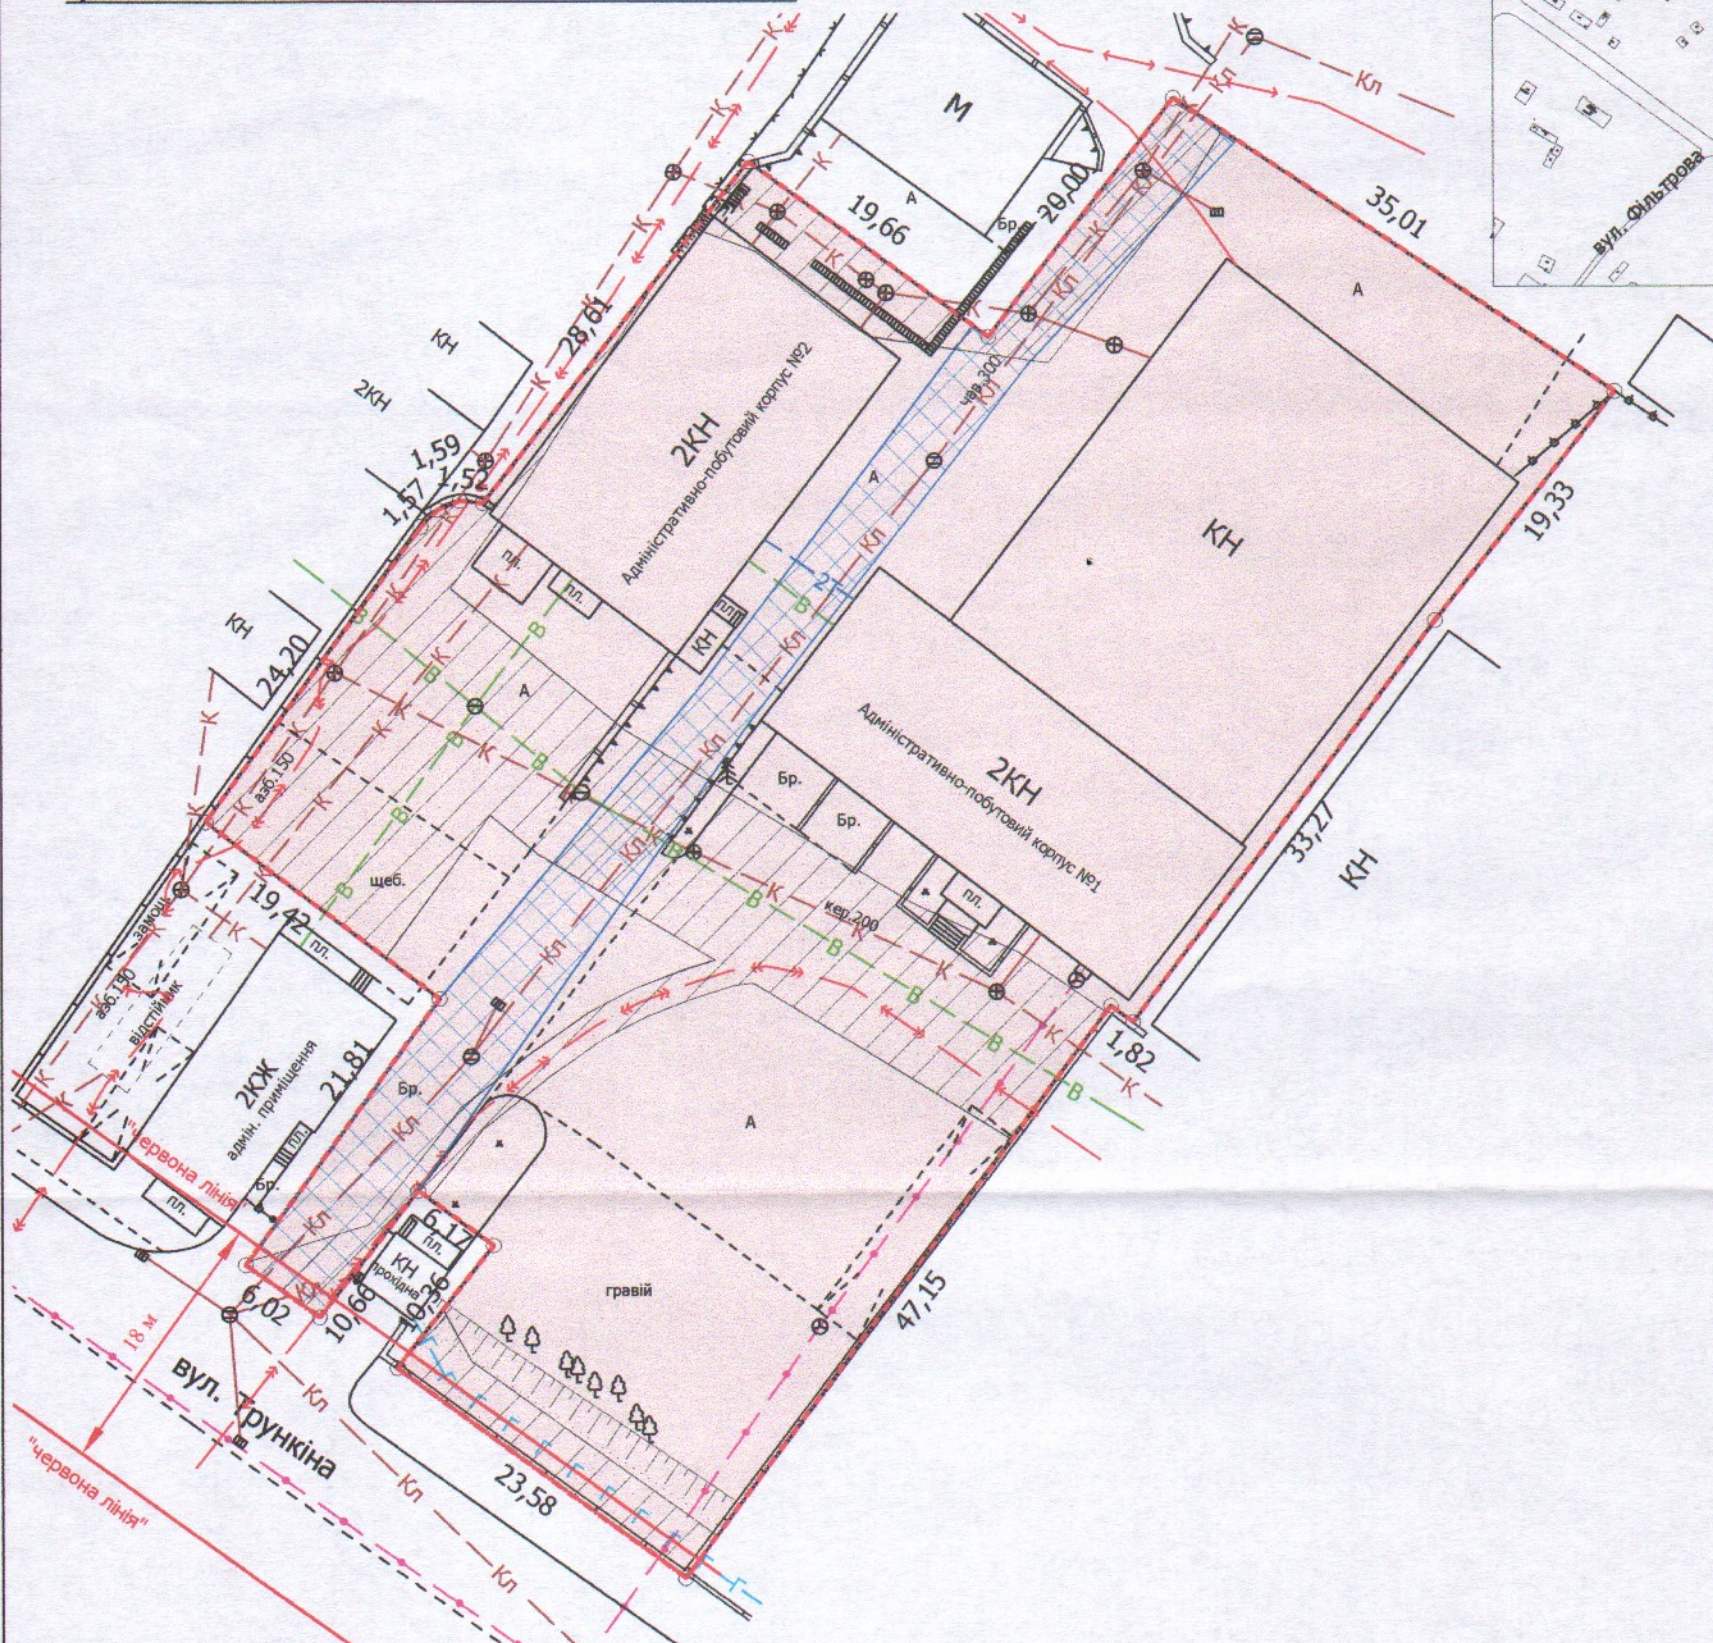


Кадастровий номер: 0710100000:22:157:0026
Місце розташування: м. Луцьк, вул. Кільцева, 1
Землекористувач:
громадянин Кобак Микола Миколайович

Ситуаційна схема

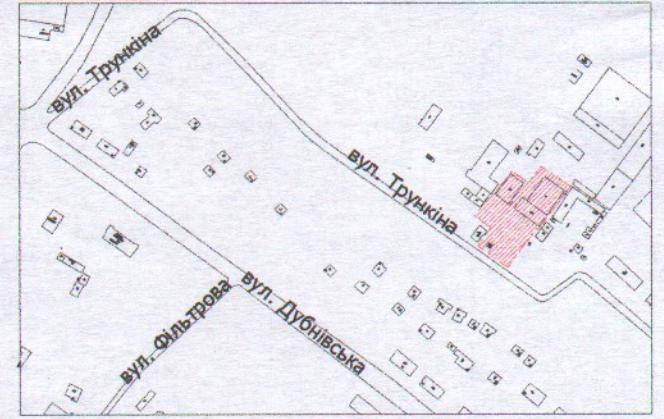

УМОВНІ ПОЗНАЧЕННЯ

- 0,4560 га** — земельна ділянка, що надається в оренду для будівництва та обслуговування адміністративно-побутових приміщень (03.13 - для будівництва та обслуговування будівель закладів побутового обслуговування)
- 0,1110 га** — обмеження, встановлені щодо використання земельної ділянки (охоронна зона навколо інженерних комунікацій (01.08) - каналізація, підземна кабельна лінія електропередачі, газопровід, водопровід)
- 0,0480 га** — обмеження, що планується до встановлення щодо використання земельної ділянки (земельний сервітут (07.02) - право проїзду на транспортному засобі по наявному шляху)
- 0,0042 га** — обмеження, встановлені щодо використання земельної ділянки [території в червоних лініях (06.01.1)]
- 0,4560 га** — обмеження, встановлені щодо використання земельної ділянки [другий пояс зони санітарної охорони джерел та об'єктів централізованого питного водопостачання (02.01.2)]

СЕКРЕТАР МІСЬКОЇ РАДИ

Юрій БЕЗПЯТКО



Масштаб 1: 500	
Площа ділянки (га)	3 них
	в оренду
0,4560	0,4560