

ПЛАН
земельної ділянки



Додаток до рішення міської ради
№ _____ від " ____ " _____ 20__ р.

Кадастровий номер: 0710100000:21:104:0019

Місце розташування: м. Луцьк, вул. Квітова, 3

Землекористувач:
громадянка Дмитренко Анісія Олексіївна

Ситуаційна схема

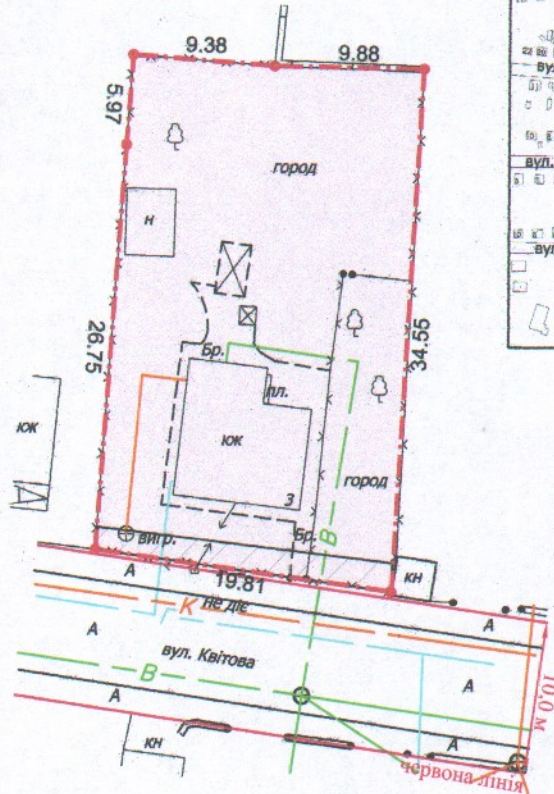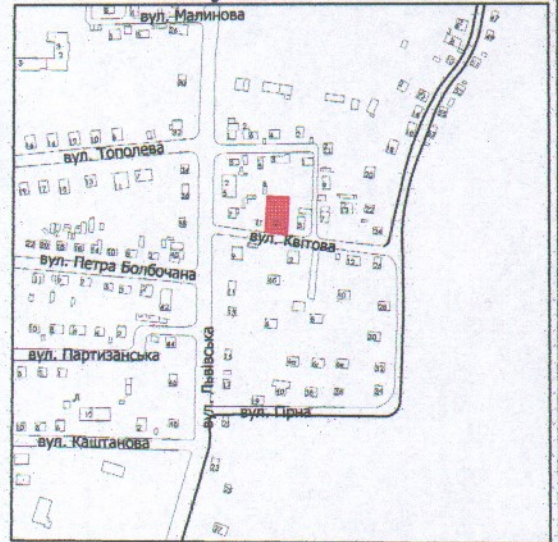

УМОВНІ ПОЗНАЧЕННЯ

- 0,0653 га** — земельна ділянка, що передається у власність для будівництва і обслуговування житлового будинку, господарських будівель і споруд (присадибна ділянка) - 02.01
- 0,0034 га** — обмеження, встановлене щодо використання земельної ділянки [охоронна зона навколо інженерних комунікацій (01.08) - каналізація, повітряна лінія електропередачі]
- 0,0605 га** — обмеження, встановлене щодо використання земельної ділянки [зона охорони археологічного культурного шару (01.02.4)]

СЕКРЕТАР МІСЬКОЇ РАДИ _____ Юрій БЕЗПЯТКО

Директор / Відповідальний за якість робіт	<u>Крисак А.І.</u> Галецький Д.В.	Масштаб 1: 500	
«ГІНТІП» ПЛАТЗОВ "ГІНТІП" 32501418	ГАЛЕЦЬКИЙ ДМИТРО ВАДИМОВИЧ	Площа ділянки (га)	3 них у власність
		0,0653	0,0653