

ПЛАН
земельної ділянки



Додаток до рішення міської ради
№ _____ від "___" _____ 20__ р.

Кадастровий номер: 0710100000:21:120:0104

Місце розташування: м. Луцьк, вул. Прасолів, 4

Землекористувач:
громадянка Волинець Вілена Миколаївна

Ситуаційна схема

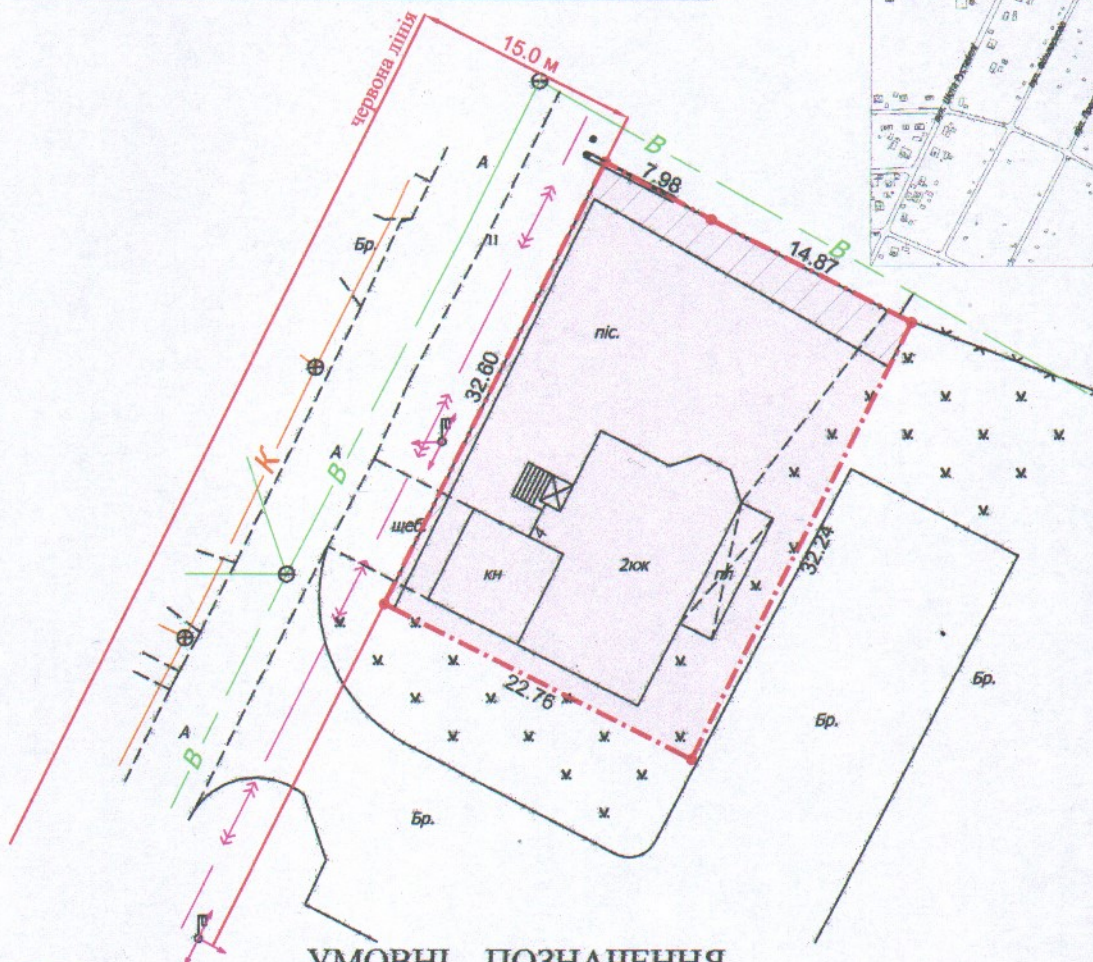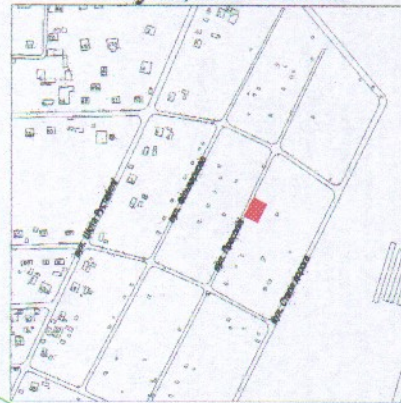

УМОВНІ ПОЗНАЧЕННЯ

- 0,0738 га** — земельна ділянка, що передається у власність для будівництва і обслуговування житлового будинку, господарських будівель і споруд (присадибна ділянка) - 02.01
- 0,0082 га** — обмеження, встановлене щодо використання земельної ділянки [охоронна зона навколо інженерних комунікацій (01.08) - повітряна лінія електропередачі, водопровід]
- 0,0738 га** — обмеження, встановлене щодо використання земельної ділянки [зона охорони археологічного культурного шару (01.02.4)]

СЕКРЕТАР МІСЬКОЇ РАДИ Юрій БЕЗПЯТКО

| | | | |
|--|-------------------|----------------|--|
| Директор Відповідальний за якість робіт Крисак А.І. Галецький Д.В. ТЗОВ "ІЦНТІ+" | | Масштаб 1: 500 | |
| Площа ділянки (га) | З них у власність | | |
| | 0,0738 | 0,0738 | |