

ПЛАН
земельної ділянки

Додаток до рішення міської ради
№ _____ від "___" _____ 202_ р.



Кадастровий №: 0710100000:32:095:0039

Місце розташування: м. Луцьк, вул. Магістральна, 14

Землекористувач:

ТОВАРИСТВО З ОБМЕЖЕНОЮ ВІДПОВІДАЛЬНІСТЮ <<ДЕКОР ЕЛІС>>

Ситуаційна схема

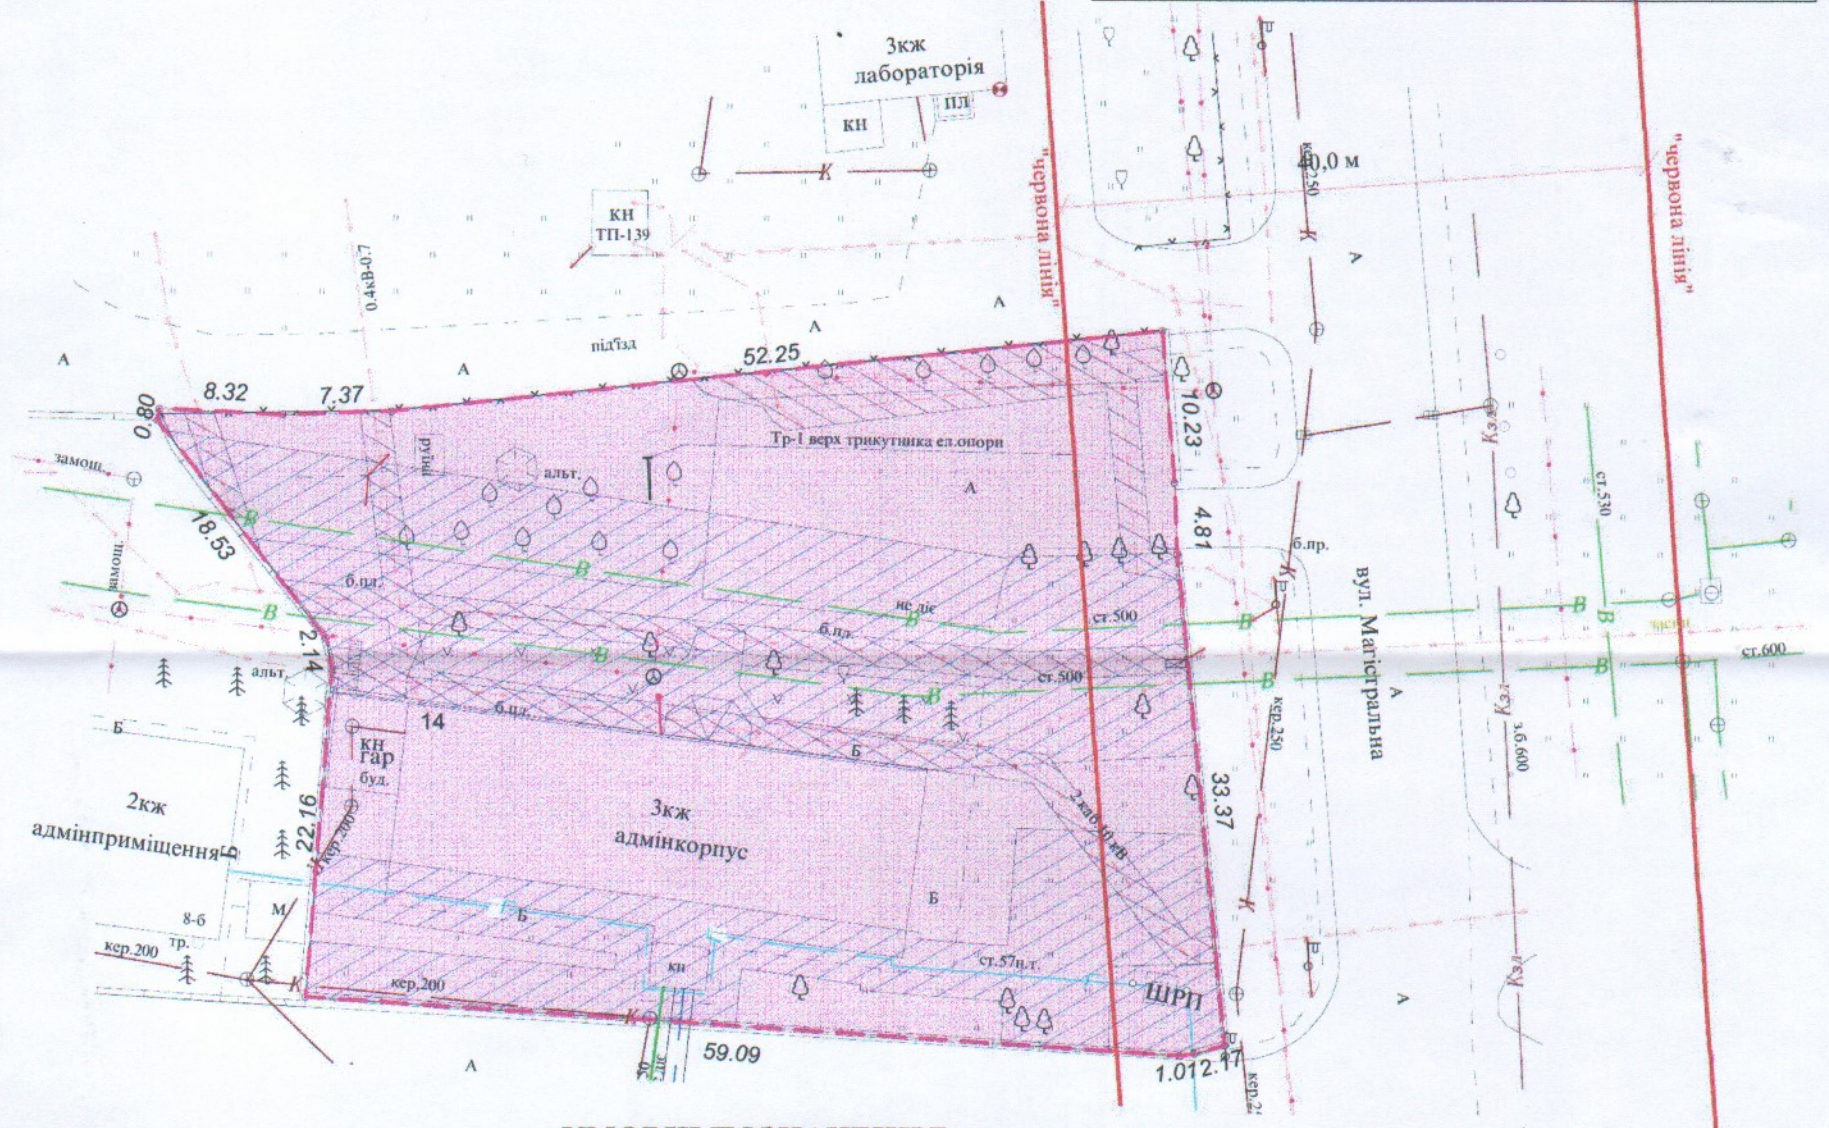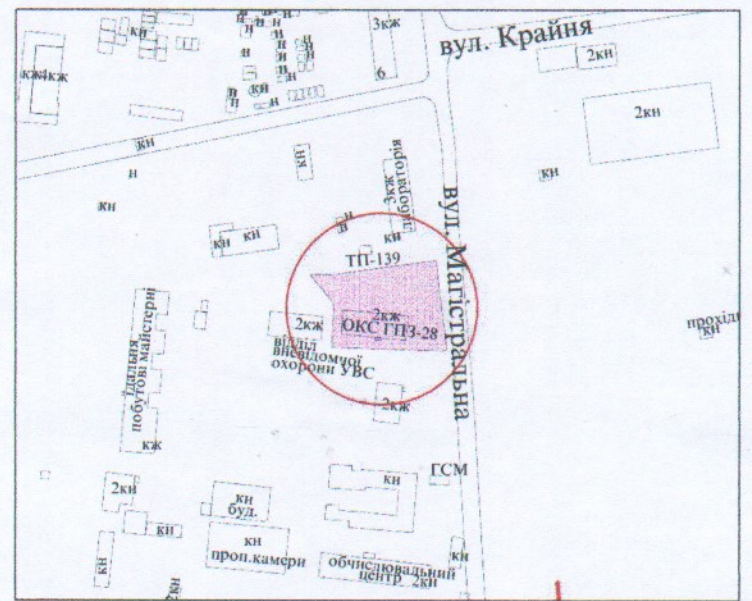

УМОВНІ ПОЗНАЧЕННЯ

- 0,2679 га - земельна ділянка, що надається в оренду для будівництва та обслуговування адміністративного приміщення (11.02 - для розміщення та експлуатації основних, підсобних і допоміжних будівель та споруд підприємств переробної, машинобудівної та іншої промисловості)
- 0,2679 га - земельна ділянка, що була надана в оренду ЗАТ <<Західпромбуд>> згідно з договором оренди землі від 01.02.2008 за № 040807700043, для будівництва та обслуговування адміністративного приміщення
- 0,1454 га - обмеження, встановлене щодо використання земельної ділянки [охоронні зони навколо інженерних комунікацій (01.08) - водопровід, каналізація, газопровід, ШРП]
- 0,0433 га - обмеження, встановлене щодо використання земельної ділянки [охоронна зона навколо (уздовж) об'єкта енергетичної системи (01.05) - підземні кабельні лінії електропередачі, повітряна лінія електропередачі]
- 0,0332 га - обмеження, встановлене щодо використання земельної ділянки [території в червоних лініях (06.01.1)]
- 0,2679 га - обмеження, встановлене щодо використання земельної ділянки [санітарно-захисна зона навколо об'єкта (03.01)]

СЕКРЕТАР МІСЬКОЇ РАДИ _____

Юрій БЕЗПЯТКО

	Масштаб 1 : 500	
	Площа земельної ділянки (га)	3 нин в оренду
	0,2679	0,2679