

ПЛАН  
земельної ділянки

Додаток до рішення міської ради  
№ \_\_\_\_\_ від "\_\_\_" \_\_\_\_\_ 20 р.


Кадастровий №: 0710100000:31:130:0021

Місце розташування: м. Луцьк, вул. Стефаніка, 47

Землекористувач:

громадянин Даценко Сергій Васильович

Ситуаційна схема

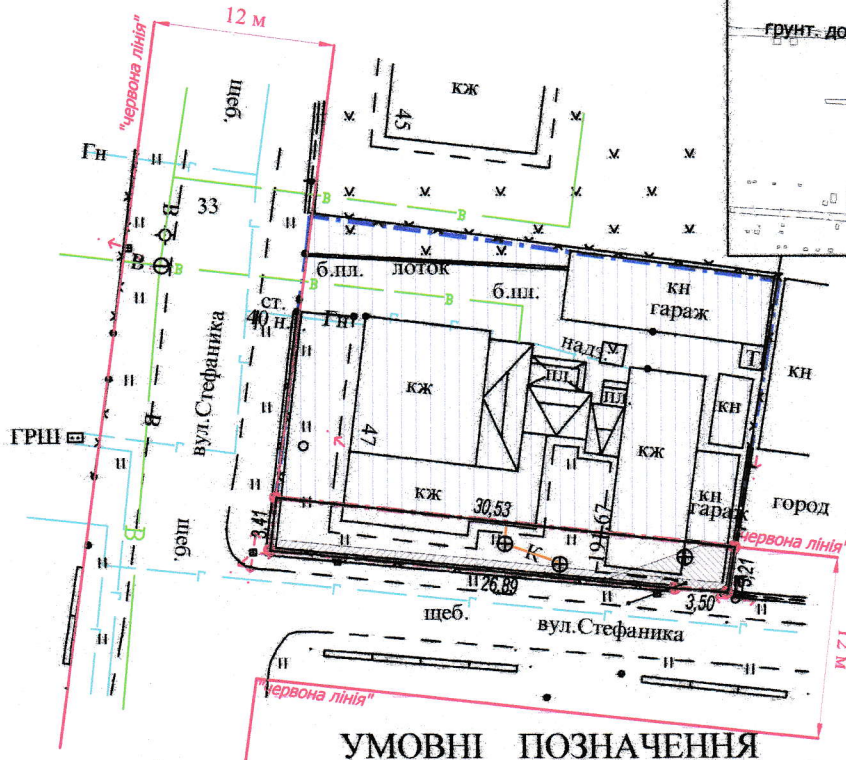

УМОВНІ ПОЗНАЧЕННЯ

- 0,0100 га** — земельна ділянка, що надається в оренду в межах "червоних ліній" для обслуговування жилого будинку, господарських будівель і споруд [02.01 - для будівництва і обслуговування житлового будинку, господарських будівель і споруд (присадибна ділянка)]
- 0,0100 га** — земельна ділянка, що надана в оренду гр. Даценко В.І. (право оренди зареєстровано в Державному реєстрі речових прав на нерухоме майно 08.06.2016, номер запису про інше речове право: 14956903), згідно з додатковою угодою про поновлення договору оренди землі від 06.06.2016
- 0,0565 га** — земельна ділянка гр. Даценка С.В., право власності на яку зареєстровано в Державному реєстрі речових прав на нерухоме майно від 05.01.2021, номер запису про право власності: 40048650, для будівництва та обслуговування жилого будинку, господарських будівель і споруд
- 0,0022 га** — обмеження, встановлене щодо використання земельної ділянки (охоронна зона навколо (уздовж) об'єкта енергетичної системи (01.05) - повітряна лінія електродовідачі)
- 0,0016 га** — обмеження, встановлене щодо використання земельної ділянки (охоронна зона навколо (уздовж) об'єкта зв'язку (01.04) - повітряна лінія електронної комунікаційної мережі)
- 0,0100 га** — обмеження, встановлене щодо використання земельної ділянки [території в червоних лініях (06.01.1)]
- 0,0100 га** — обмеження, встановлене щодо використання земельної ділянки [другий пояс зони санітарної охорони джерел та об'єктів централізованого питного водопостачання (обмеження) (02.01.2)]
- 0,0100 га** — обмеження, встановлене щодо використання земельної ділянки [зона охорони археологічного культурного шару (01.02.4)]

СЕКРЕТАР МІСЬКОЇ РАДИ

Юрій БЕЗПЯТКО

Директор / <i>Галєцький Д.В.</i>	Крисак А.І.	Масштаб 1: 500	
Відповідальний за якість робіт	Галєцький Д.В.		
		Площа земельної ділянки (га)	З них в оренду
		0,0100	0,0100