
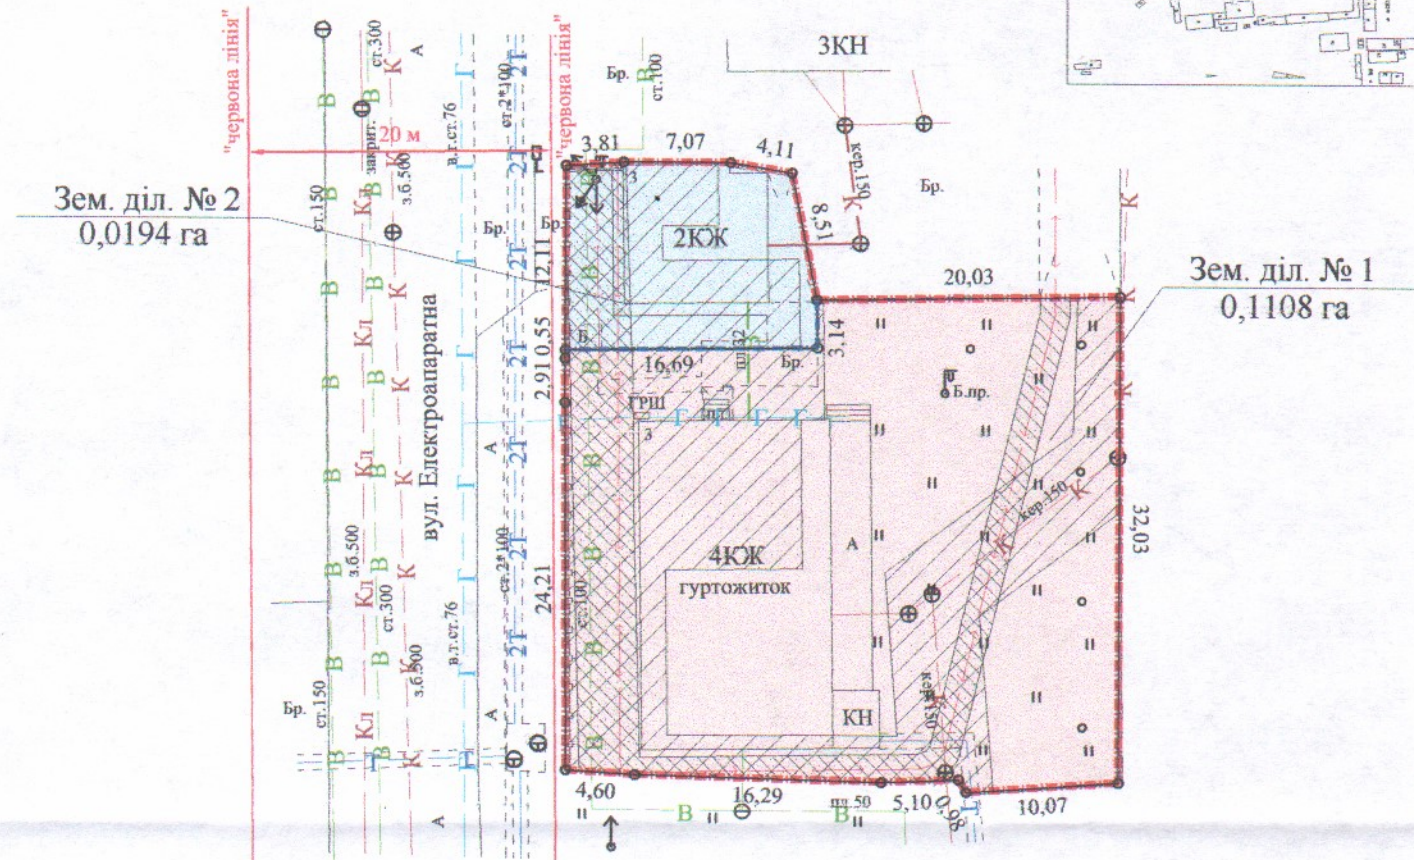


ПЛАН
земельної ділянки

Додаток до рішення міської ради
№ _____ від "___" _____ 202__ р.

Кадастровий номер земельної ділянки № 1: 0710100000:34:069:0159
 Кадастровий номер земельної ділянки № 2: 0710100000:34:069:0158
 Місце розташування: м. Луцьк, вул. Електроапаратна, 3
 Землевласник:
Луцька міська територіальна громада, в особі Луцької міської ради
 Землекористувачі:
громадянка Стеценко Надія Дем'янівна,
ТОВАРИСТВО З ОБМЕЖЕНОЮ ВІДПОВІДАЛЬНІСТЮ "ДЖАСТЕР ПОІНТ"

Ситуаційна схема

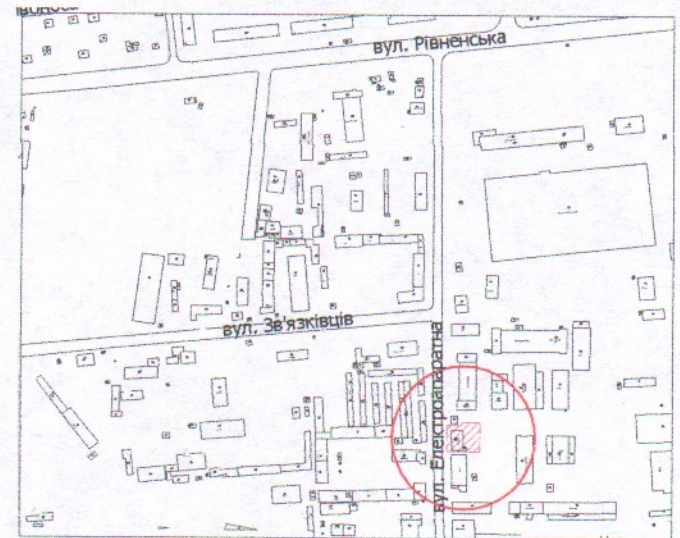

УМОВНІ ПОЗНАЧЕННЯ

- 0,1302 га — земельна ділянка Луцької міської територіальної громади, в особі Луцької міської ради, право власності на яку зареєстровано в Державному реєстрі речових прав на нерухоме майно 15.09.2022, номер запису про право власності: 47899191, для обслуговування адміністративного корпусу (03.02 - для будівництва та обслуговування будівель закладів освіти)
- межа поділу земельної ділянки комунальної власності
- 0,1108 га — земельна ділянка № 1
- 0,0207 га — обмеження, встановлене щодо використання земельної ділянки № 1 [охоронна зона навколо (уздовж) об'єкта енергетичної системи (01.05) - повітряна лінія електропередачі, підземна кабельна лінія електропередачі]
- 0,0561 га — обмеження, встановлене щодо використання земельної ділянки № 1 [охоронна зона навколо інженерних комунікацій (01.08) - водопровід, каналізація, теплотраса, газопровід, ГРШ]
- 0,0194 га — земельна ділянка № 2
- 0,0049 га — обмеження, встановлене щодо використання земельної ділянки № 2 [охоронна зона навколо (уздовж) об'єкта енергетичної системи (01.05) - повітряна лінія електропередачі, підземна кабельна лінія електропередачі]
- 0,0146 га — обмеження, встановлене щодо використання земельної ділянки № 2 [охоронна зона навколо інженерних комунікацій (01.08) - водопровід, теплотраса, газопровід, ГРШ]

СЕКРЕТАР МІСЬКОЇ РАДИ _____ Юрій БЕЗПЯТКО



Масштаб 1:500	
Площа земельної ділянки (га)	З них (га)
0,1302	1 0,1108
	2 0,0194