




ПЛАН
земельної ділянки

Кадастровий номер: 0710100000:21:049:0055
 Місце розташування: м. Луцьк, вул. Потебні, 71
 Землекористувач:
громадянин Степаненко Олександр Анатолійович (43/100)
громадянка Романова Галина Михайлівна (57/100)



Додаток до рішення міської ради
 № _____ від "___" _____ 20__ р.

Ситуаційна схема

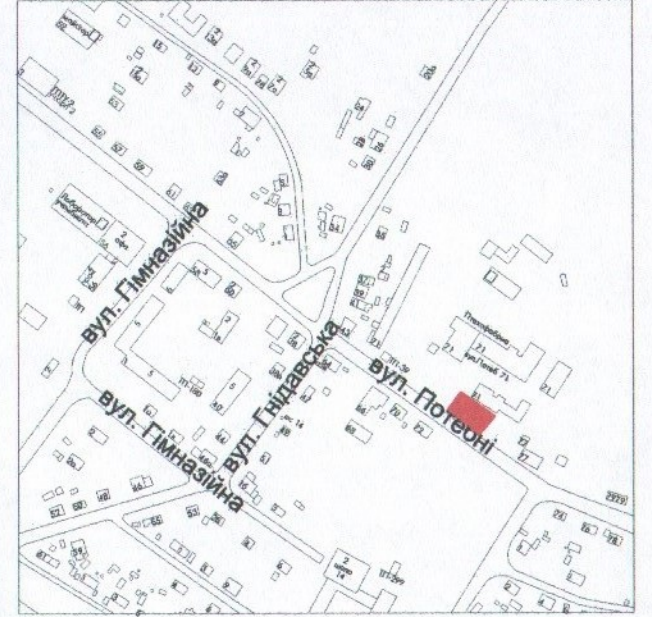

УМОВНІ ПОЗНАЧЕННЯ

- 0,0625 га** — земельна ділянка, що надається в оренду для будівництва та обслуговування адміністративної будівлі (03.10 - для будівництва та обслуговування адміністративних будинків, офісних будівель компаній, які займаються підприємницькою діяльністю, пов'язаною з отриманням прибутку) (частка гр. Степаненка О.А. - 43/100, що становить 0,0269 га, частка гр. Романова Г.М. - 57/100, що становить 0,0356 га)
- 0,0244 га** — обмеження, встановлене щодо використання земельної ділянки [охоронна зона навколо інженерних комунікацій (01.08) - водопровід, газопровід]
- 0,0030 га** — обмеження, встановлене щодо використання земельної ділянки [охоронна зона навколо (уздовж) об'єкта енергетичної системи (01.05) - повітряна лінія електропередачі]
- 0,0013 га** — обмеження, встановлене щодо використання земельної ділянки [території в червоних лініях (06.01.1)]
- 0,0625 га** — обмеження, встановлене щодо використання земельної ділянки [зона охорони археологічного культурного шару (01.02.4)]

СЕКРЕТАР МІСЬКОЇ РАДИ

Юрій БЕЗПЯТКО

Директор Відповідальний за якість робіт Крисак А.І. Галецький Д.В. Інженер-землепорядник ГАЛЕЦЬКИЙ ДМИТРО ВАДИМОВИЧ ТзОВ "ГЦНТП+"	Масштаб 1: 500	
	Площа земельної ділянки (га)	З них в оренду
0,0625	0,0625	