

ПЛАН
земельної ділянки

Додаток до рішення міської ради
№ _____ від "___" _____ 20__ р.



Кадастровий номер: 0710100000:21:032:0014

Місце розташування: м. Луцьк, вул. Ковельська, 45-А

Землекористувач: фізична особа-підприємець

Чахрайчук Ольга Олександрівна

Ситуаційна схема

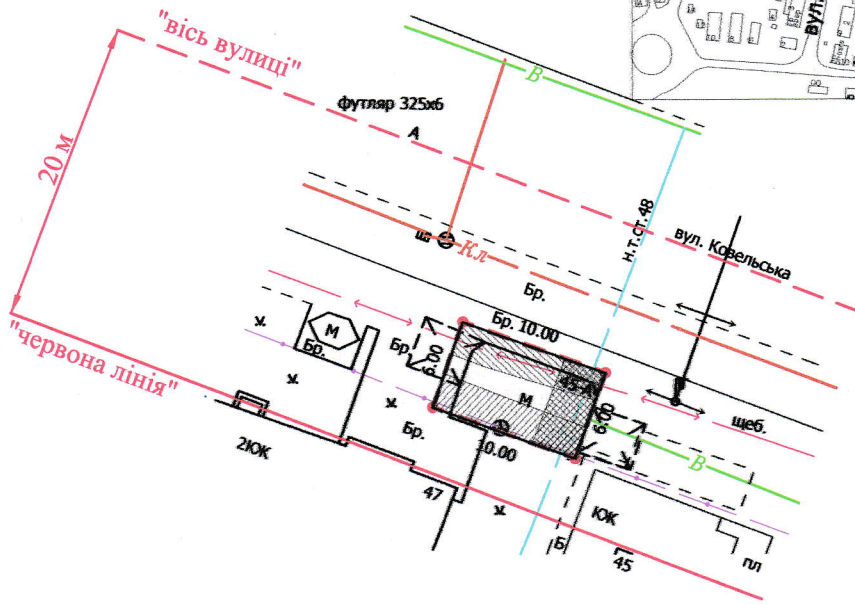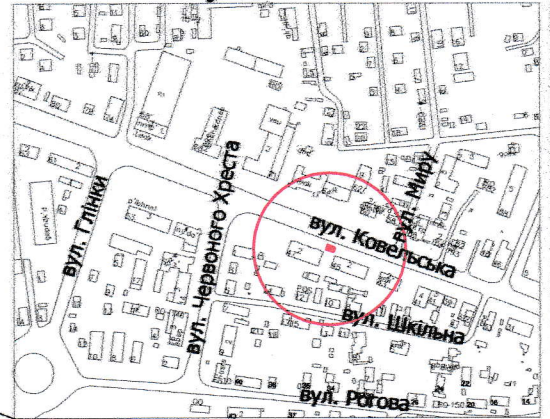

УМОВНІ ПОЗНАЧЕННЯ

- 0,0060 га** — земельна ділянка, що надається в оренду для будівництва та обслуговування торгового павільйону в критій зупинці автотранспорту (03.07 - для будівництва та обслуговування будівель торгівлі)
- 0,0060 га** — земельна ділянка, що була надана в оренду ФОП Дроздову А.В. згідно з договором оренди землі від 23.09.2004 за № 243
- 0,0023 га** — обмеження, встановлене щодо використання земельної ділянки [охоронна зона навколо (уздовж) об'єкта зв'язку (01.04) - підземна кабельна лінія електронної комунікаційної мережі]
- 0,0022 га** — обмеження, встановлене щодо використання земельної ділянки [охоронна зона навколо (уздовж) об'єкта енергетичної системи (01.05) - підземна кабельна лінія електропередачі, повітряна лінія електропередачі]
- 0,0018 га** — обмеження, встановлене щодо використання земельної ділянки [охоронна зона навколо інженерних комунікацій (01.08) - газопровід]
- 0,0060 га** — обмеження, встановлене щодо використання земельної ділянки [території в червоних лініях (06.01.1)]
- 0,0060 га** — обмеження, встановлене щодо використання земельної ділянки [зона охорони археологічного культурного шару (01.02.4)]

СЕКРЕТАР МІСЬКОЇ РАДИ

Юрій БЕЗПЯТКО

Директор Відповідальний за якість робіт	<i>[Підпис]</i> А.І. Крисак	Масштаб 1: 500
	Д.В. Галецький	
		Площа земельної ділянки (га)
		З них в оренду
		0,0060
		0,0060