


ПЛАН
земельної ділянки

Кадастровий №: 0722882700:01:001:0159

Місце розташування: Волинська область,
Луцький район, с. Жидичин, вул. Лесі Українки, 75

Власник:
громадянин Мацюк Микола Юрійович

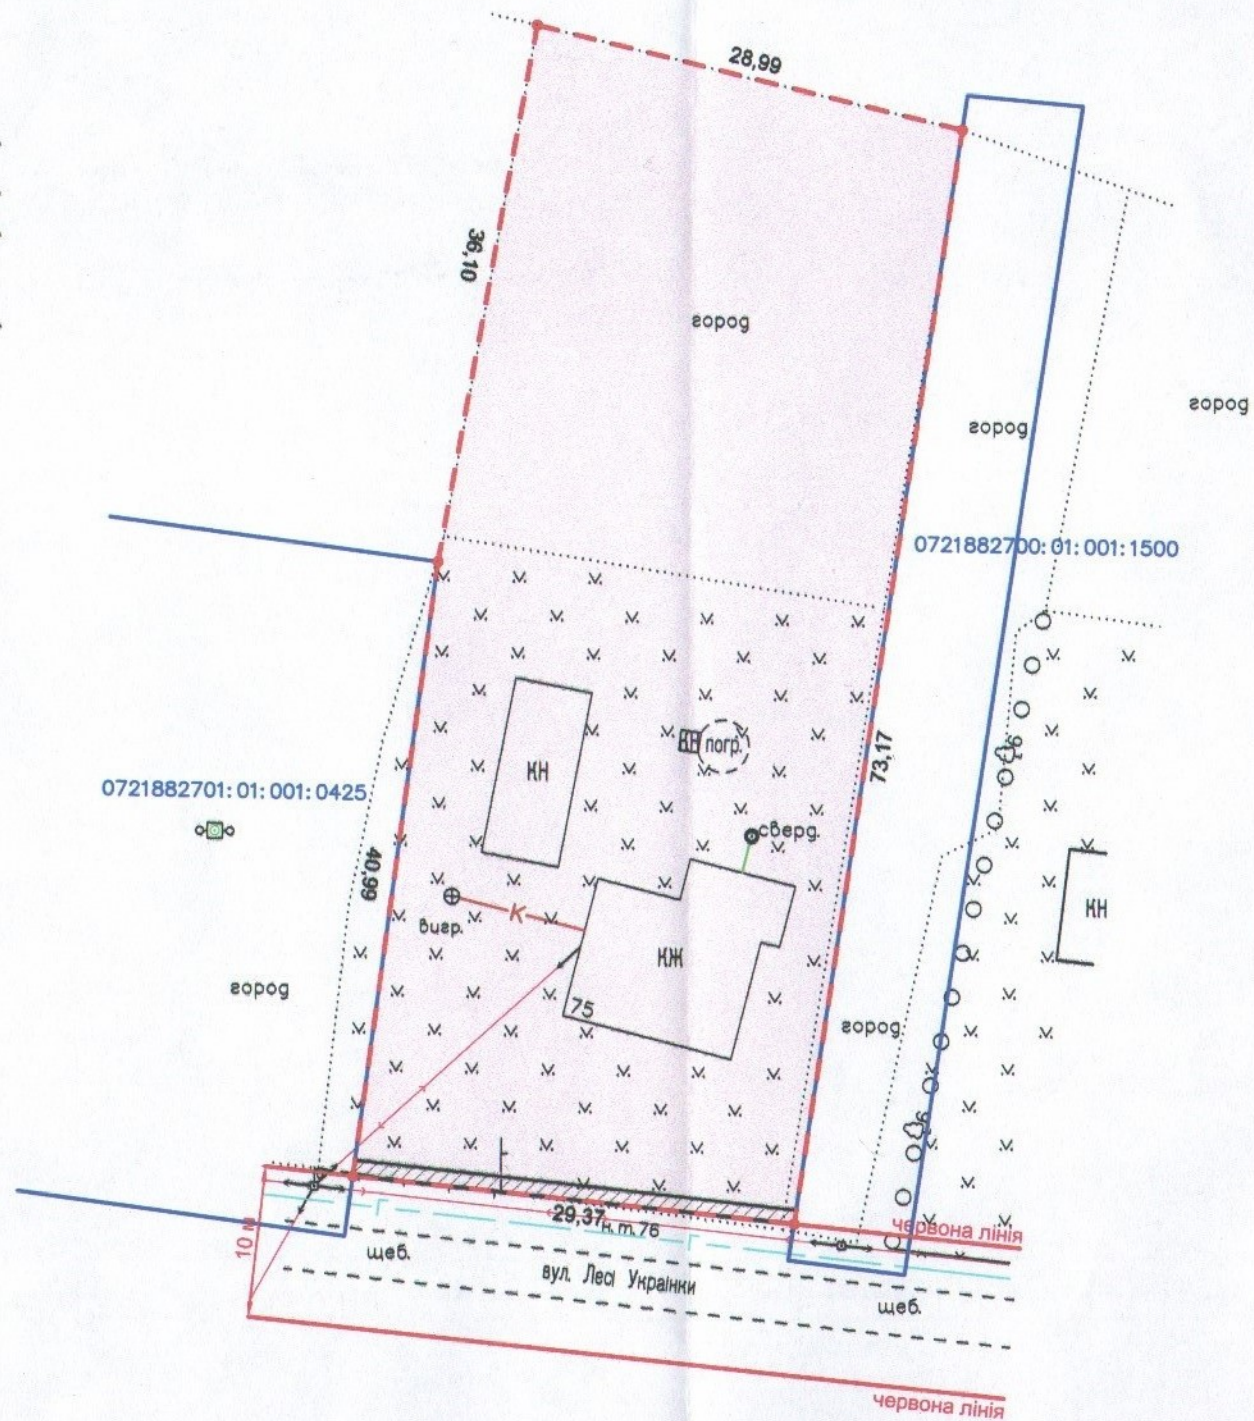

Додаток до рішення міської ради
№ _____ від "___" _____ 20__ р.

Ситуаційна схема



УМОВНІ ПОЗНАЧЕННЯ

- 0,2220 га — земельна ділянка, що передається безоплатно у власність для будівництва і обслуговування житлового будинку, господарських будівель і споруд (присадибна ділянка) (02.01)
- 0,0029 га — обмеження, встановлене щодо використання земельної ділянки [охоронна зона навколо (уздовж) об'єкта енергетичної системи (01.05) - повітряна лінія електропередачі]

СЕКРЕТАР МІСЬКОЇ РАДИ

Юрій БЕЗПЯТКО

Директор	Крисак А.І.	Масштаб 1: 500
Відповідальний за якість робіт	Галецький Д.В.	
	Площа ділянки (га)	З них у власність
	0,2220	0,2220