




**ПЛАН**  
земельної ділянки


Місце розташування: м. Луцьк, вул. Сеченова, 48

Землекористувач:  
громадянка Куценко Світлана Вікаріївна

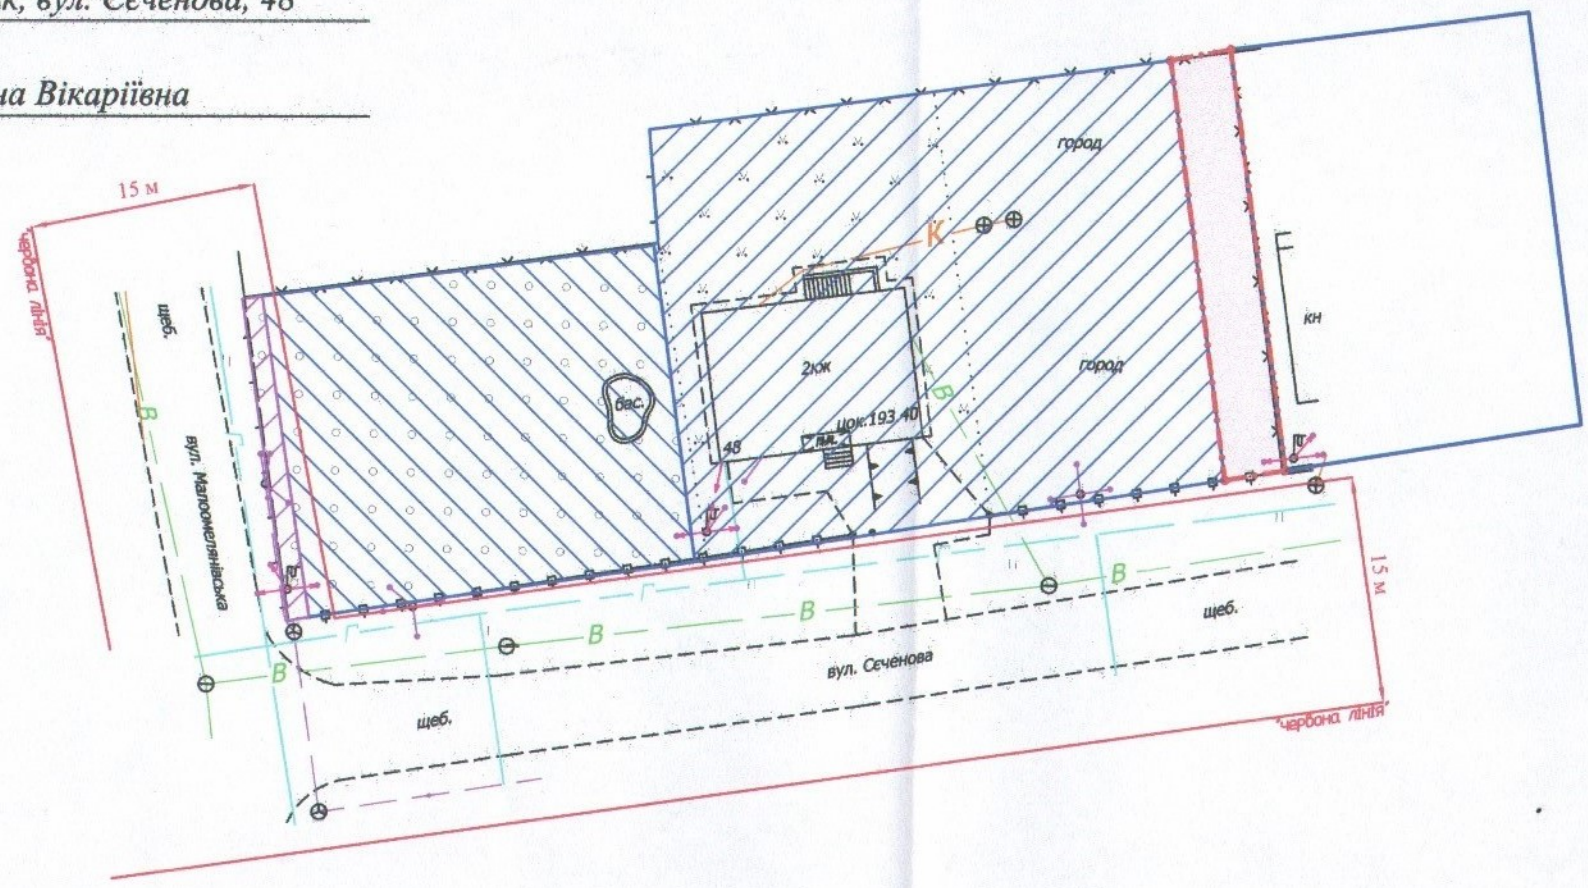

Додаток до рішення міської ради  
№ \_\_\_\_\_ від "\_\_\_" \_\_\_\_\_ 202 р.

Ситуаційна схема

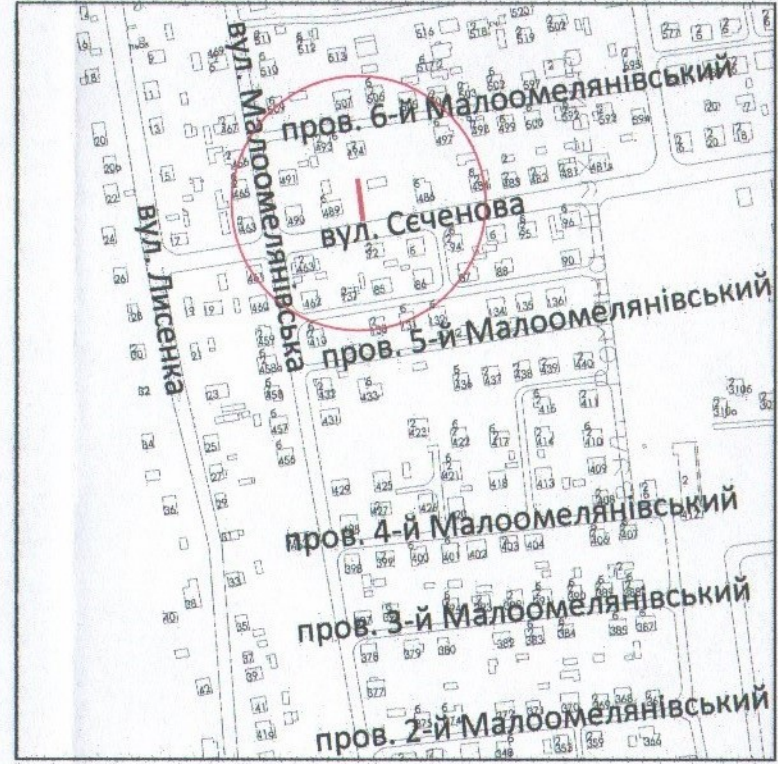

**УМОВНІ ПОЗНАЧЕННЯ**

- 0,02 га** — земельна ділянка, що планується до відведення в оренду для будівництва та обслуговування жилого будинку, господарських будівель і споруд [02.01 - для будівництва і обслуговування житлового будинку, господарських будівель і споруд (присадибна ділянка)]
- 0,1000 га** — земельна ділянка гр. Куценко С.В., право власності на яку зареєстровано в Державному реєстрі речових прав на нерухоме майно від 24.01.2022, номер запису про право власності: 46307691, для будівництва і обслуговування житлового будинку, господарських будівель і споруд (присадибна ділянка)
- 0,0550 га** — земельна ділянка гр. Куценко С.В., право власності на яку зареєстровано в Державному реєстрі речових прав на нерухоме майно від 24.01.2022, номер запису про право власності: 46308647, для будівництва і обслуговування житлового будинку, господарських будівель і споруд (присадибна ділянка)
- 0,0030 га** — землекористування гр. Куценко С.В.

СЕКРЕТАР МІСЬКОЇ РАДИ

Юрій БЕЗПЯТКО

Директор Відповідальний за якість робіт	<i>Крисак А.І.</i> Крисак А.І. Галецький Д.В.	Масштаб 1: 500
Орієнтовна площа земельної ділянки (га)	3 в оренду	
	0,02	-

