
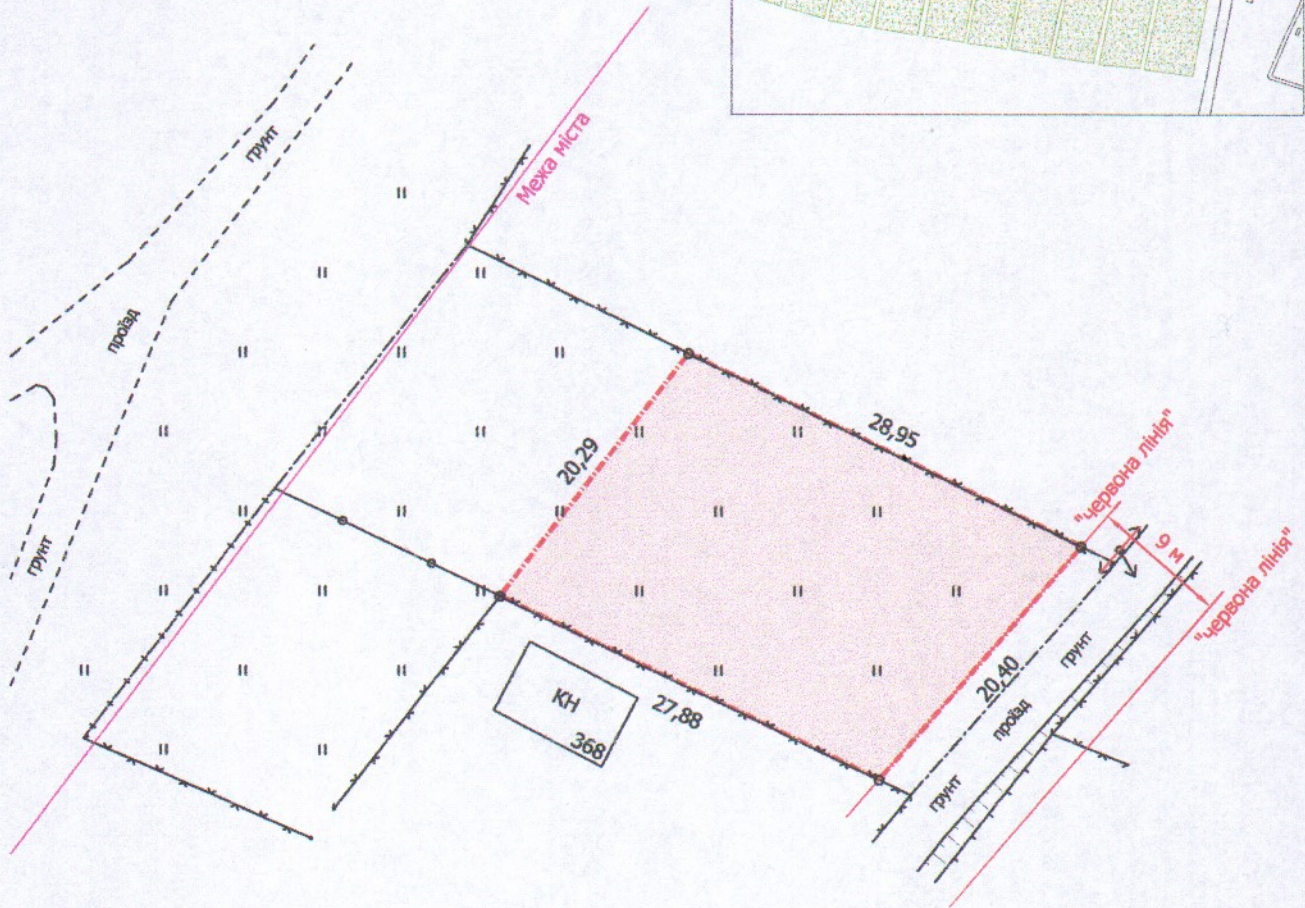


ПЛАН  
земельної ділянки

Додаток до рішення міської ради  
№ \_\_\_\_\_ від "\_\_\_" \_\_\_\_\_ 202\_\_ р.

Кадастровий номер: 0710100000:31:163:0393  
Місце розташування: м. Луцьк, вул. Львівська,  
садівниче товариство "Світанок" № 369  
Землекористувач:  
громадянка Климюк Юлія Анатоліївна

Ситуаційна схема

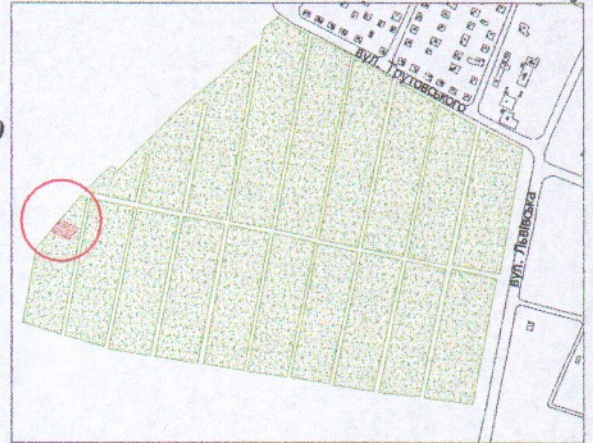

УМОВНІ ПОЗНАЧЕННЯ

**0,0562 га** — земельна ділянка, що передається у власність для індивідуального садівництва - 01.05

СЕКРЕТАР МІСЬКОЇ РАДИ

\_\_\_\_\_ Юрій БЕЗПЯТКО

Директор	<i>[Підпис]</i>	Завадський В.М.	Масштаб 1: 500	
Перевірів	<i>[Підпис]</i>	Завадський В.М.	Площа земельної ділянки, га	3 них
Виконав	<i>[Підпис]</i>	Кунц О.Ю.		у власність
ПІП "Луцькземресурс"			0,0562	0,0562