



ПЛАН
земельної ділянки


Кадастровий номер:
0722855200:03:000:0361

Місце розташування: Волинська
область, Луцький район, за
межами населених пунктів Луцької
міської територіальної громади
(с. Брище)

Землекористувач:
ЛУЦЬКЕ СПЕЦІАЛЬНЕ
КОМУНАЛЬНЕ АВТОТРАНСПОРТНЕ
ПІДПРИЄМСТВО
«ЛУЦЬКСПЕЦКОМУНТРАНС»

Додаток до рішення міської ради
№ _____ від " ____ " _____ 20 ____ р.

Ситуаційна схема

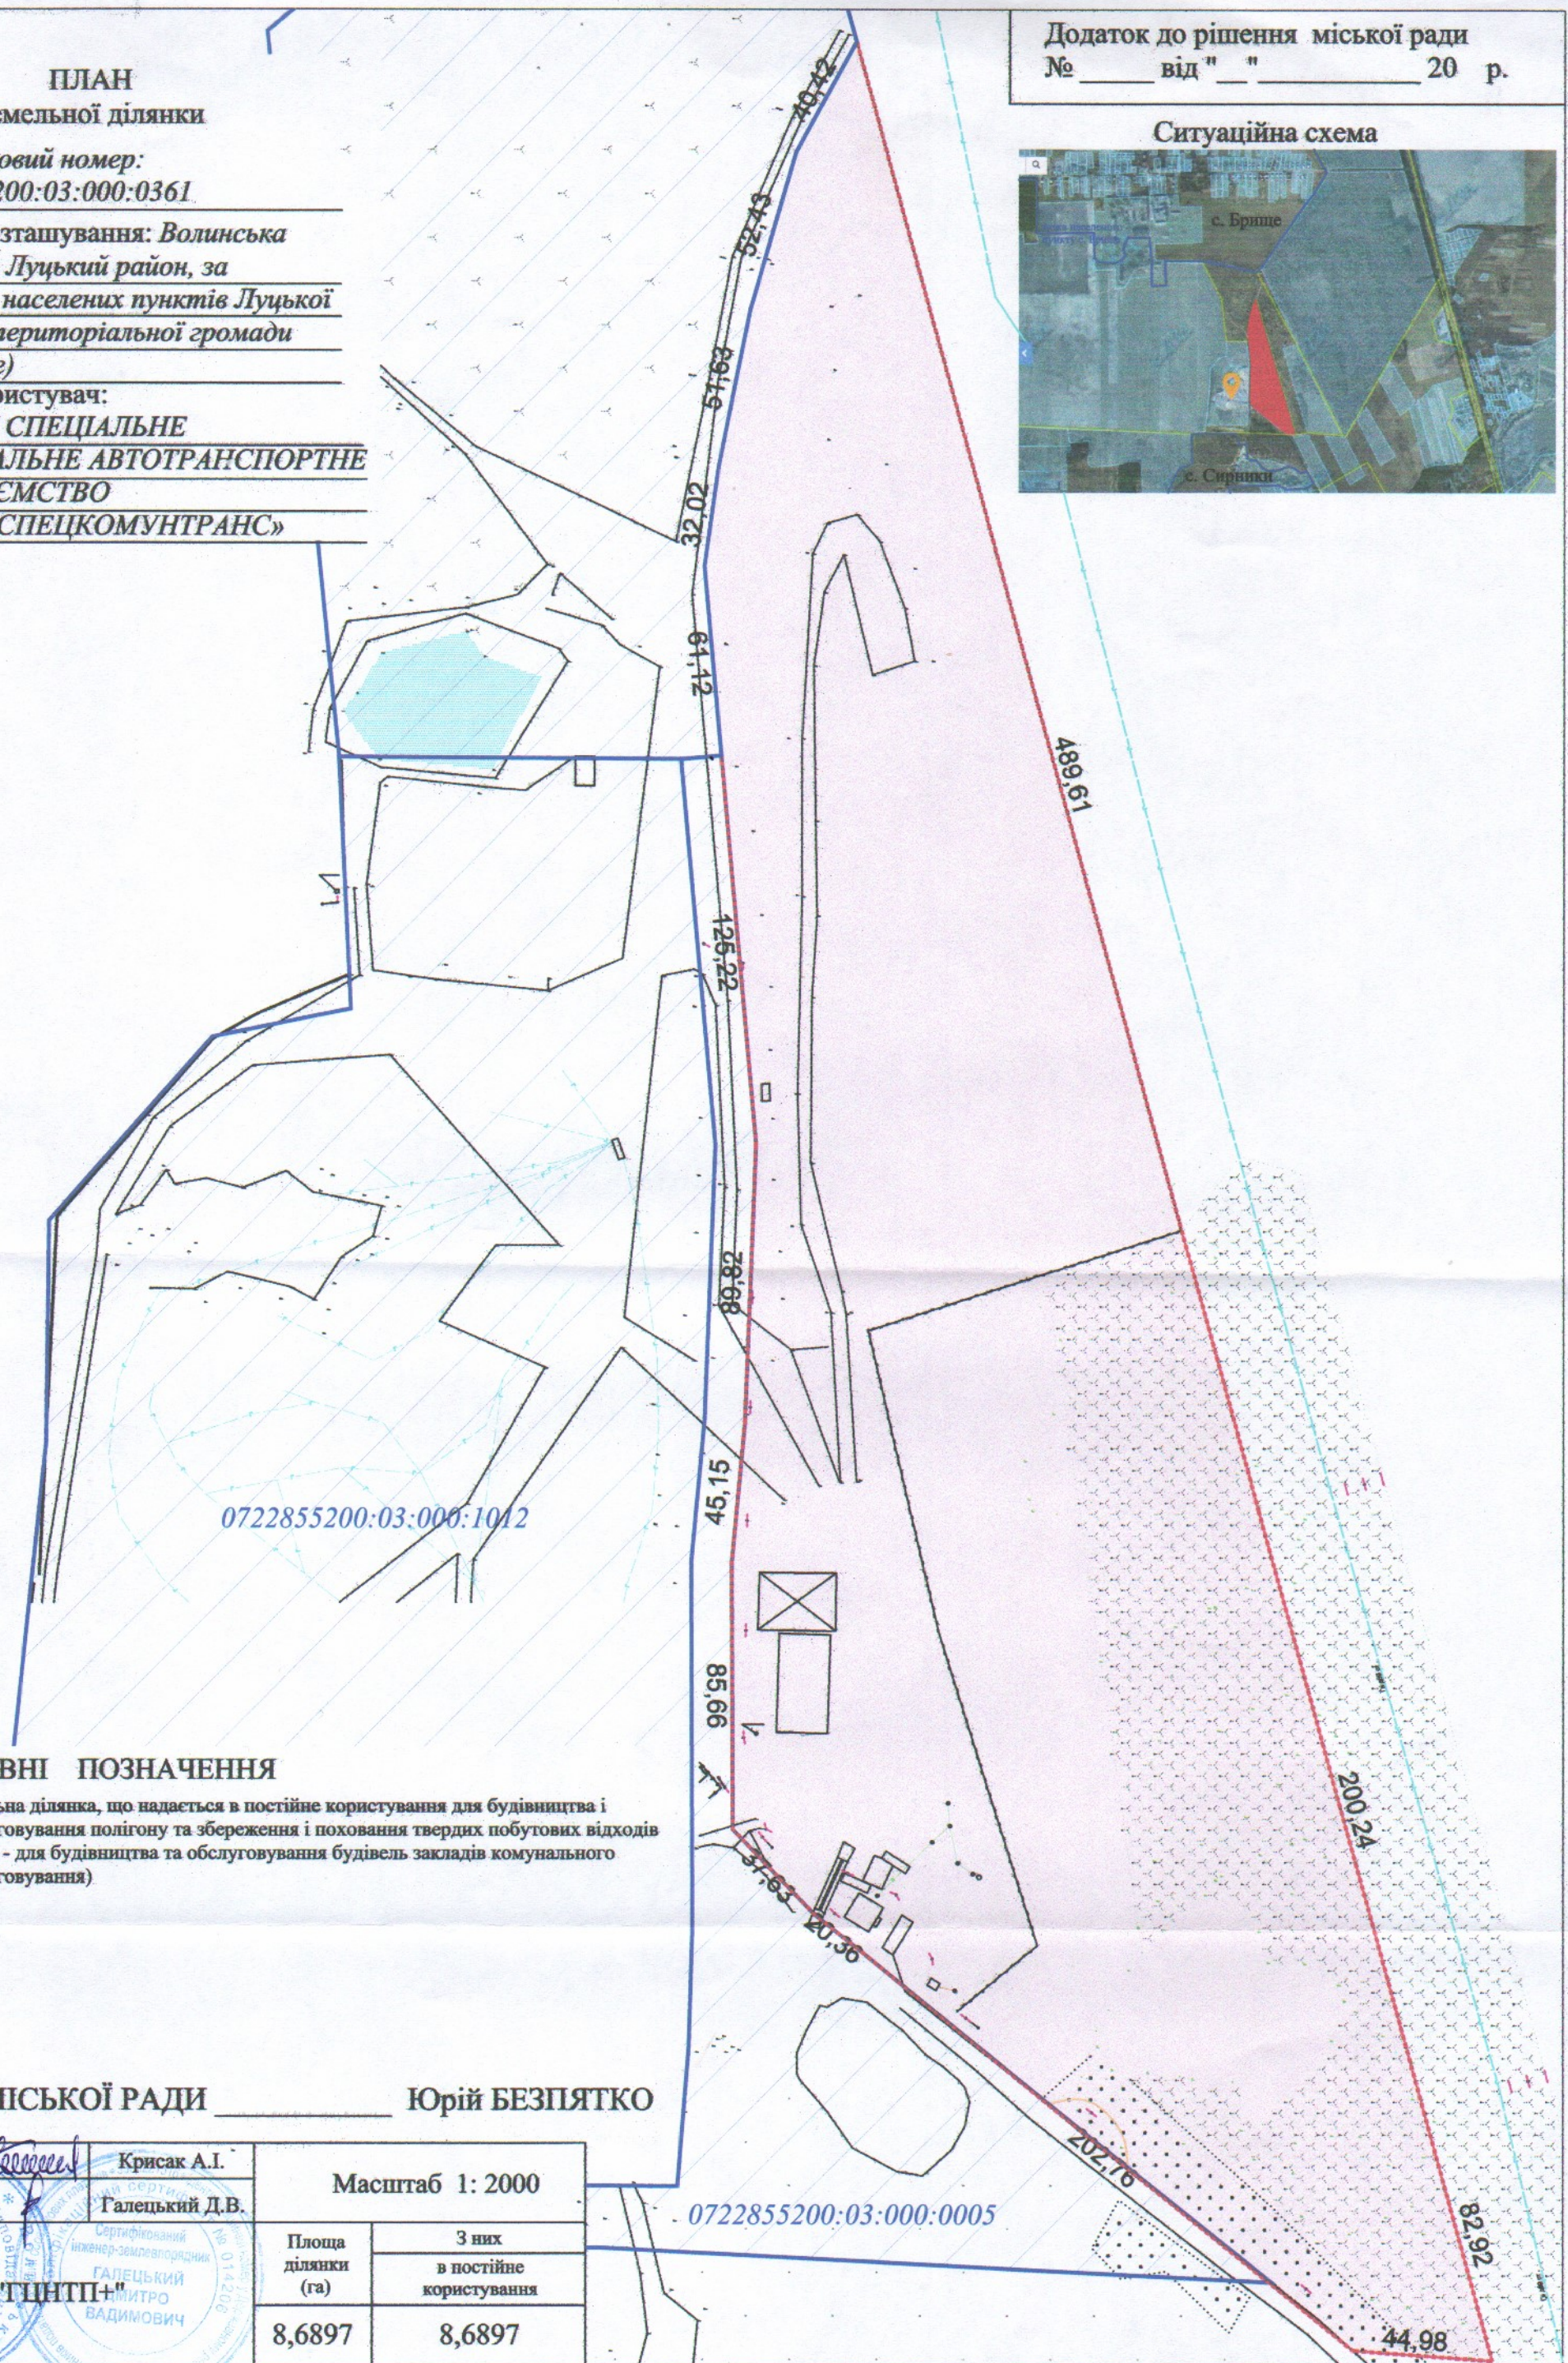

0722855200:03:000:1012

0722855200:03:000:0005

УМОВНІ ПОЗНАЧЕННЯ

8,6897 га — земельна ділянка, що надається в постійне користування для будівництва і обслуговування полігону та збереження і поховання твердих побутових відходів (03.12 - для будівництва та обслуговування будівель закладів комунального обслуговування)

СЕКРЕТАР МІСЬКОЇ РАДИ _____ **Юрій БЕЗПЯТКО**

Директор	<i>[Signature]</i>	Крисак А.І.	Масштаб 1: 2000
Відповідальний за якість робіт	<i>[Signature]</i>	Галецький Д.В.	
Площа ділянки (га)	8,6897	З них в постійне користування	8,6897