

ПЛАН
земельної ділянки

Додаток до рішення міської ради
№ _____ від " ____ " _____ 202__ р.



Кадастровий №: 0710100000:21:074:0022

Місце розташування: м. Луцьк, вул. Гнідавська, 74

Землекористувач:

громадянка Козлюк Ольга Володимирівна

Ситуаційний план

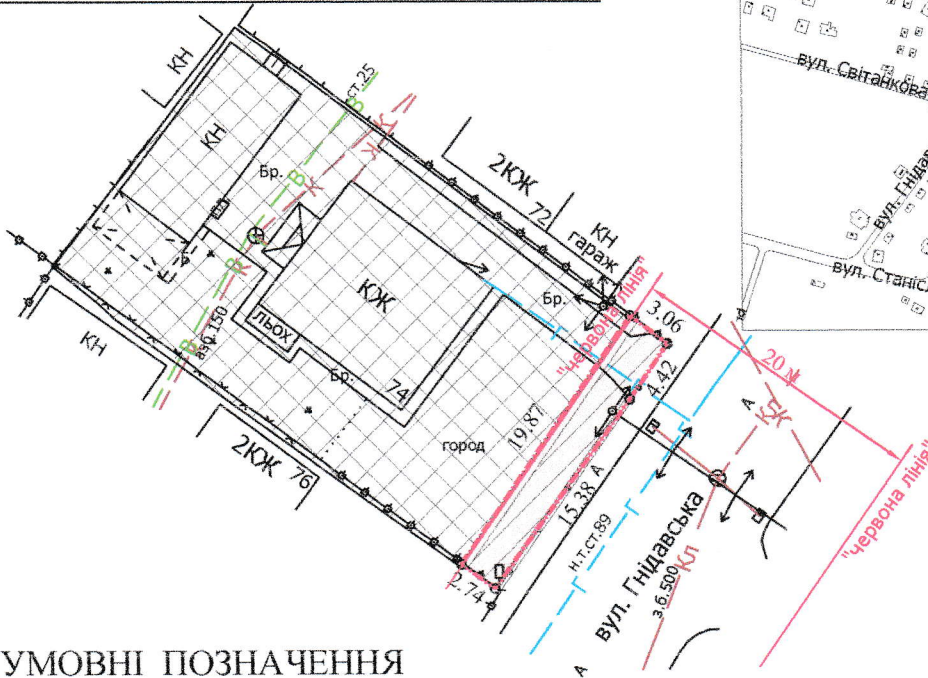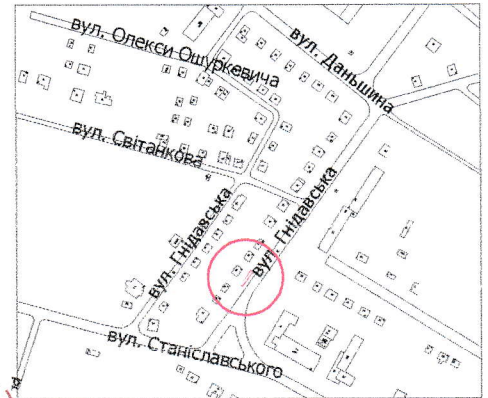

УМОВНІ ПОЗНАЧЕННЯ

0,0058 га — земельна ділянка, що надається в оренду гр. Козлюк О.В., в межах "червоних ліній" для обслуговування жилого будинку, господарських будівель і споруд [02.01 - для будівництва і обслуговування житлового будинку, господарських будівель і споруд (присадибна ділянка)]

0,0058 га — земельна ділянка, що надана в оренду гр. Петрук Л.П. (право оренди зареєстровано в Державному реєстрі речових прав на нерухоме майно 02.08.2016, номер запису про інше речове право: 15793980) згідно з додатковою угодою про поновлення договору оренди землі від 02.08.2016

0,0660 га — земельна ділянка гр. Козлюк О.В., право власності на яку зареєстровано в Державному реєстрі речових прав на нерухоме майно 04.12.2021, номер запису про право власності: 45457833, для будівництва і обслуговування житлового будинку, господарських будівель і споруд (присадибна ділянка)

0,0047 га — обмеження, встановлене щодо використання земельної ділянки (охоронна зона навколо (уздовж) об'єкта енергетичної системи (01.05) - повітряна лінія електропередачі)

0,0058 га — обмеження, встановлене щодо використання земельної ділянки [території в червоних лініях (06.01.1)]

СЕКРЕТАР МІСЬКОЇ РАДИ

Юрій БЕЗПЯТКО

Директор	<i>[Підпис]</i>	Завадський В.М.	Масштаб 1: 500	
Перевірив	<i>[Підпис]</i>	Завадський В.М.		
Виконав	<i>[Підпис]</i>	Кунці О.Ю.		
ІП "Луцькземресурс"			Площа земельної ділянки (га)	3 них
			0,0058	в оренду
				0,0058