

ПЛАН
земельної ділянки

Кадастровий №: 0710100000:21:115:0187


Місце розташування: м. Луцьк, вул. Черчицька, 95

Землекористувач:

громадянка Шевчук Ніна Іванівна

Додаток до рішення міської ради
№ _____ від "___" _____ 202__ р.

Ситуаційний план

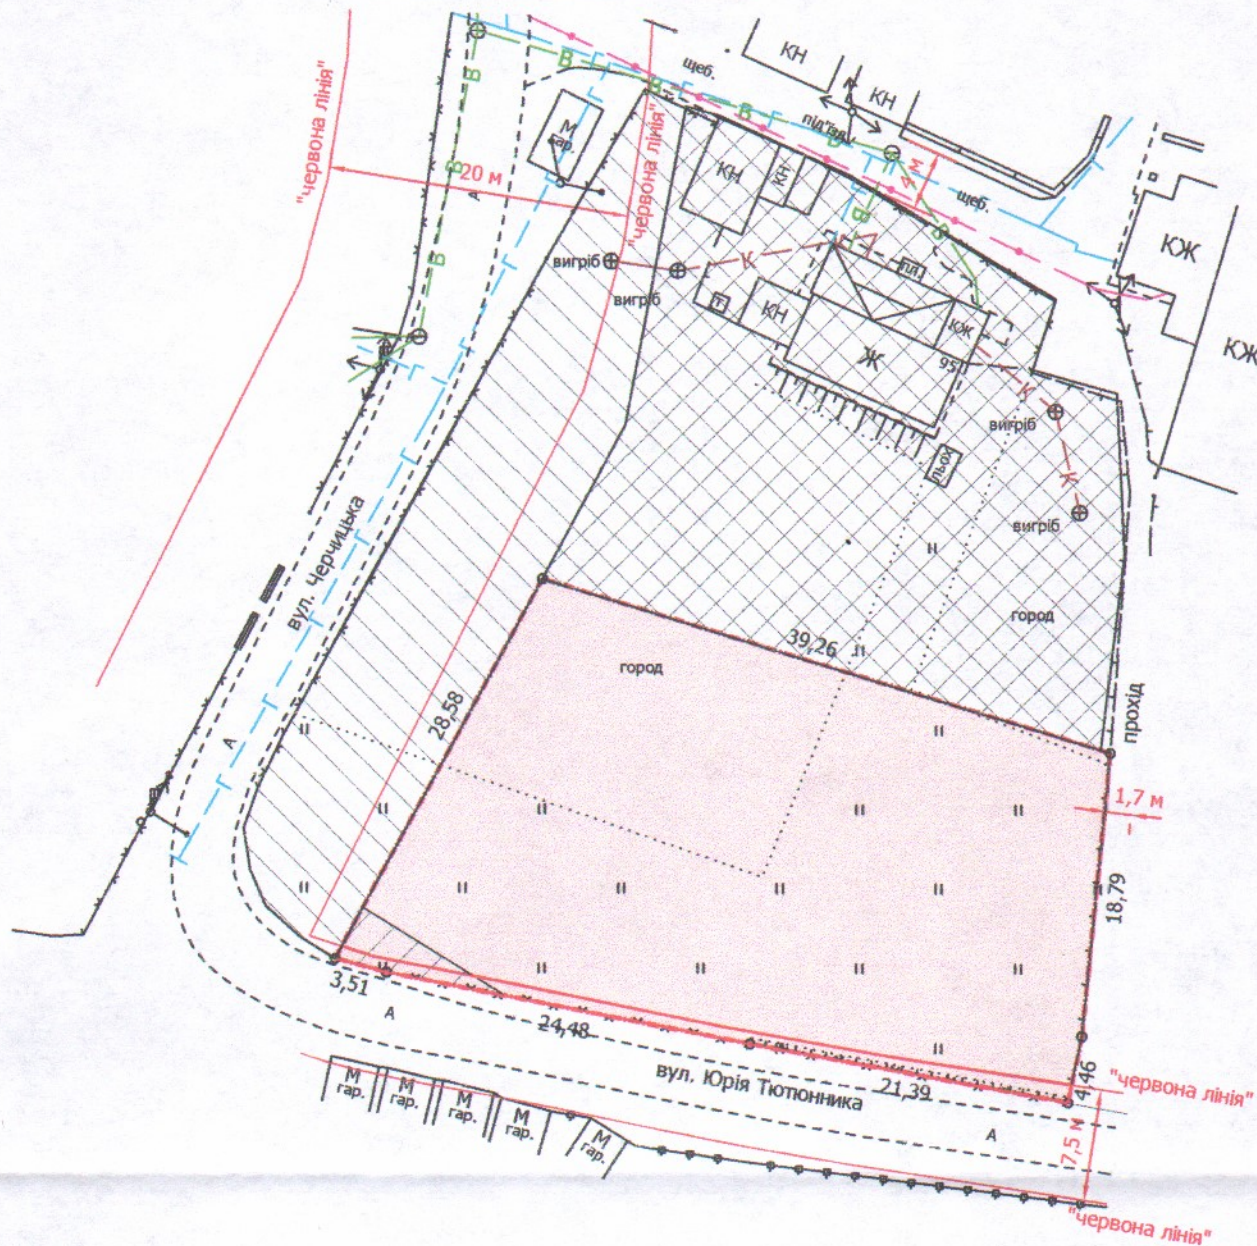

УМОВНІ ПОЗНАЧЕННЯ:

- 0,1135 га — земельна ділянка, що надається в оренду із зміною цільового призначення з "для ведення городництва" (01.07 - для городництва) на "для обслуговування жилого будинку, господарських будівель і споруд" [02.01 - для будівництва і обслуговування житлового будинку, господарських будівель і споруд (присадибна ділянка)]
- 0,1135 га — земельна ділянка, що була надана в оренду гр. Кирилюк В.Г. згідно з договором оренди земельної ділянки від 14.03.2006 № 040607700052
- 0,1000 га — земельна ділянка у власності гр. Шевчук Н.І. згідно з Державним актом на право власності на земельну ділянку від 12.10.2012 за № 071010001001716 (Серія ЯМ № 908227), для будівництва та обслуговування жилого будинку, господарських будівель та споруд
- 0,0518 га — землекористування гр. Шевчук Н.І.
- 0,1135 га — обмеження, встановлене щодо використання земельної ділянки [зона охорони археологічного культурного шару (01.02.4)]
- 0,1135 га — обмеження, встановлене щодо використання земельної ділянки [санітарно-захисна зона навколо (уздовж) об'єкта транспорту (01.03.1)]
- 0,0022 га — обмеження, встановлене щодо використання земельної ділянки [охоронна зона навколо (уздовж) об'єкта зв'язку (01.04) - повітряна лінія електронної комунікаційної мережі]
- 0,0043 га — обмеження, встановлене щодо використання земельної ділянки [території в червоних лініях (06.01.1)]

СЕКРЕТАР МІСЬКОЇ РАДИ _____

Юрій БЕЗПЯТКО

Директор	Завадський В.М.	Масштаб 1: 500
Перевірів	Завадський В.М.	
Виконав	Сілюк О.П.	Площа земельної ділянки (га)
		З них в оренду (із зміною цільового призначення)
		0,1135
		0,1135