


ПЛАН
земельної ділянки

Додаток до рішення міської ради
№ _____ від "___" _____ 202__ р.

Кадастровий №: 0710100000:21:112:0064
Місце розташування: м. Луцьк, вул. Чернишевського, 103
Землекористувачі:
громадянин Гесть Володимир Антонович,
громадянка Харіва Галина Антонівна

Ситуаційний план

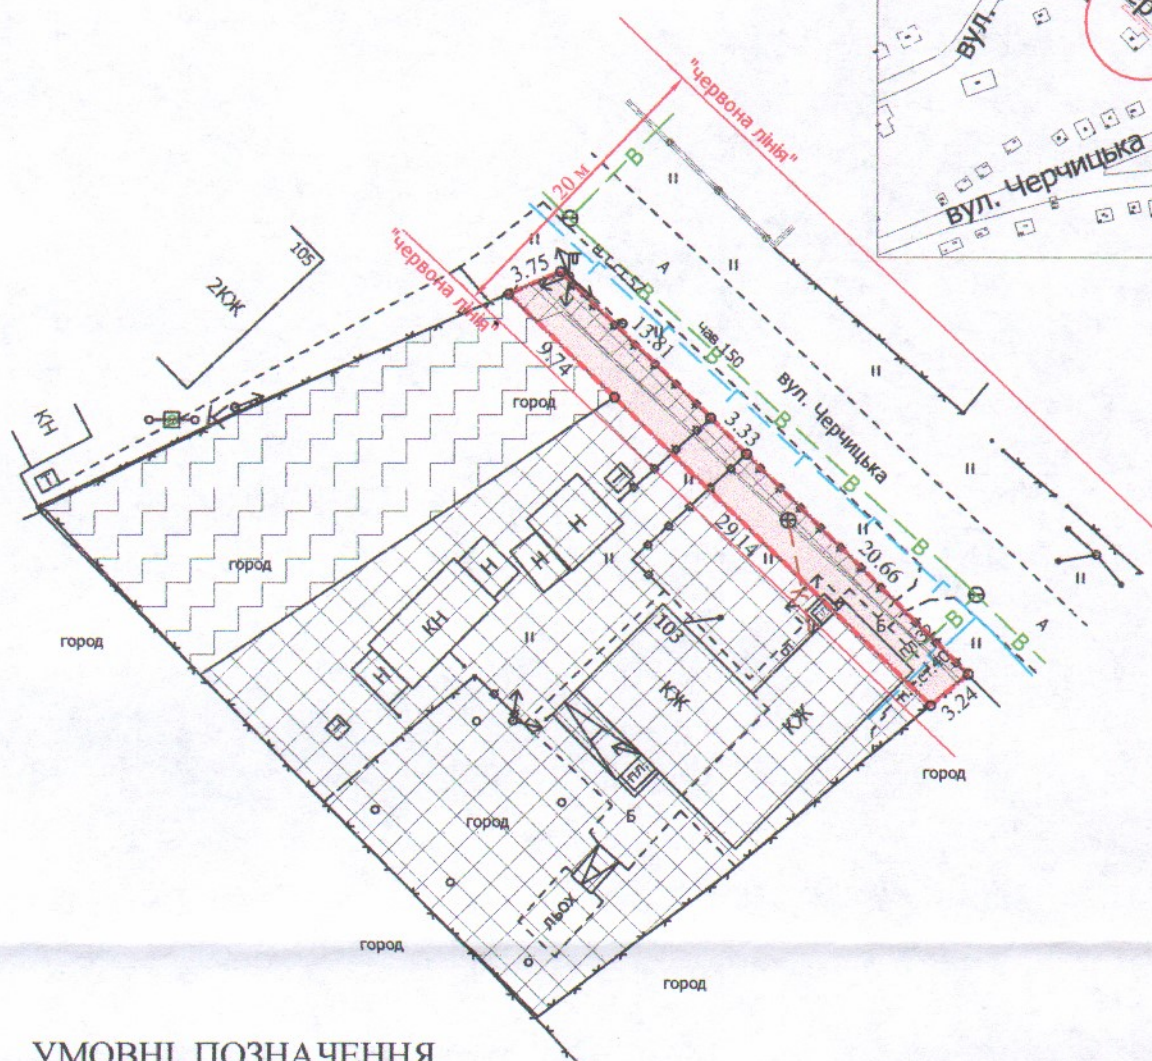

УМОВНІ ПОЗНАЧЕННЯ

- 0,0130 га** — земельна ділянка, що надається в оренду гр. Гесть В.А., гр. Харіви Г.А., в межах "червоних ліній" для обслуговування жилого будинку, господарських будівель і споруд [02.01 - для будівництва і обслуговування житлового будинку, господарських будівель і споруд (присадибна ділянка)]
- 0,0130 га** — земельна ділянка, що надана в оренду гр. Гесть В.А., гр. Гесть Л.П. (право оренди зареєстровано в Державному реєстрі речових прав на нерухоме майно 24.10.2017, номер запису про інше речове право: 23037291) згідно з додатковою угодою про поновлення договору оренди землі від 25.09.2017
- 0,1000 га** — земельна ділянка гр. Гесть В.А., гр. Харіви Г.А., право власності на яку зареєстровано в Державному реєстрі речових прав на нерухоме майно 24.11.2021, номери записів про право власності: 45246182, 45246265, для будівництва та обслуговування житлового будинку, господарських будівель і споруд
- 0,0412 га** — землекористування гр. Гесть В.А., гр. Харіви Г.А.
- 0,0053 га** — обмеження, встановлене щодо використання земельної ділянки (охоронна зона навколо (уздовж) об'єкта енергетичної системи (01.05) - повітряна лінія електропередачі)
- 0,0055 га** — обмеження, встановлене щодо використання земельної ділянки (охоронна зона навколо інженерних комунікацій (01.08) - водопровід)
- 0,0130 га** — обмеження, встановлене щодо використання земельної ділянки [території в червоних лініях (06.01.1)]
- 0,0130 га** — обмеження, встановлене щодо використання земельної ділянки [(зона охорони археологічного культурного шару (01.02.4)]

СЕКРЕТАР МІСЬКОЇ РАДИ _____

Юрій БЕЗПЯТКО

Директор	Завадський В.М.	Масштаб 1: 500
Перевірив	Завадський В.М.	
Виконав	Кунц О.Ю.	Площа земельної ділянки (га)
		3 них
		в оренду
		0,0130
		0,0130