

ПЛАН

земельної ділянки

Кадастровий номер: 0721882703:02:001:1523

Місце розташування: Волинська область, Луцький район,
с.Кульчин

Землекористувач:


комунальне підприємство

"ПАРКИ ТА СКВЕРИ м. ЛУЦЬКА"

Ситуаційна схема



Додаток до рішення міської ради
№ _____ від "___" _____ 20__ р.

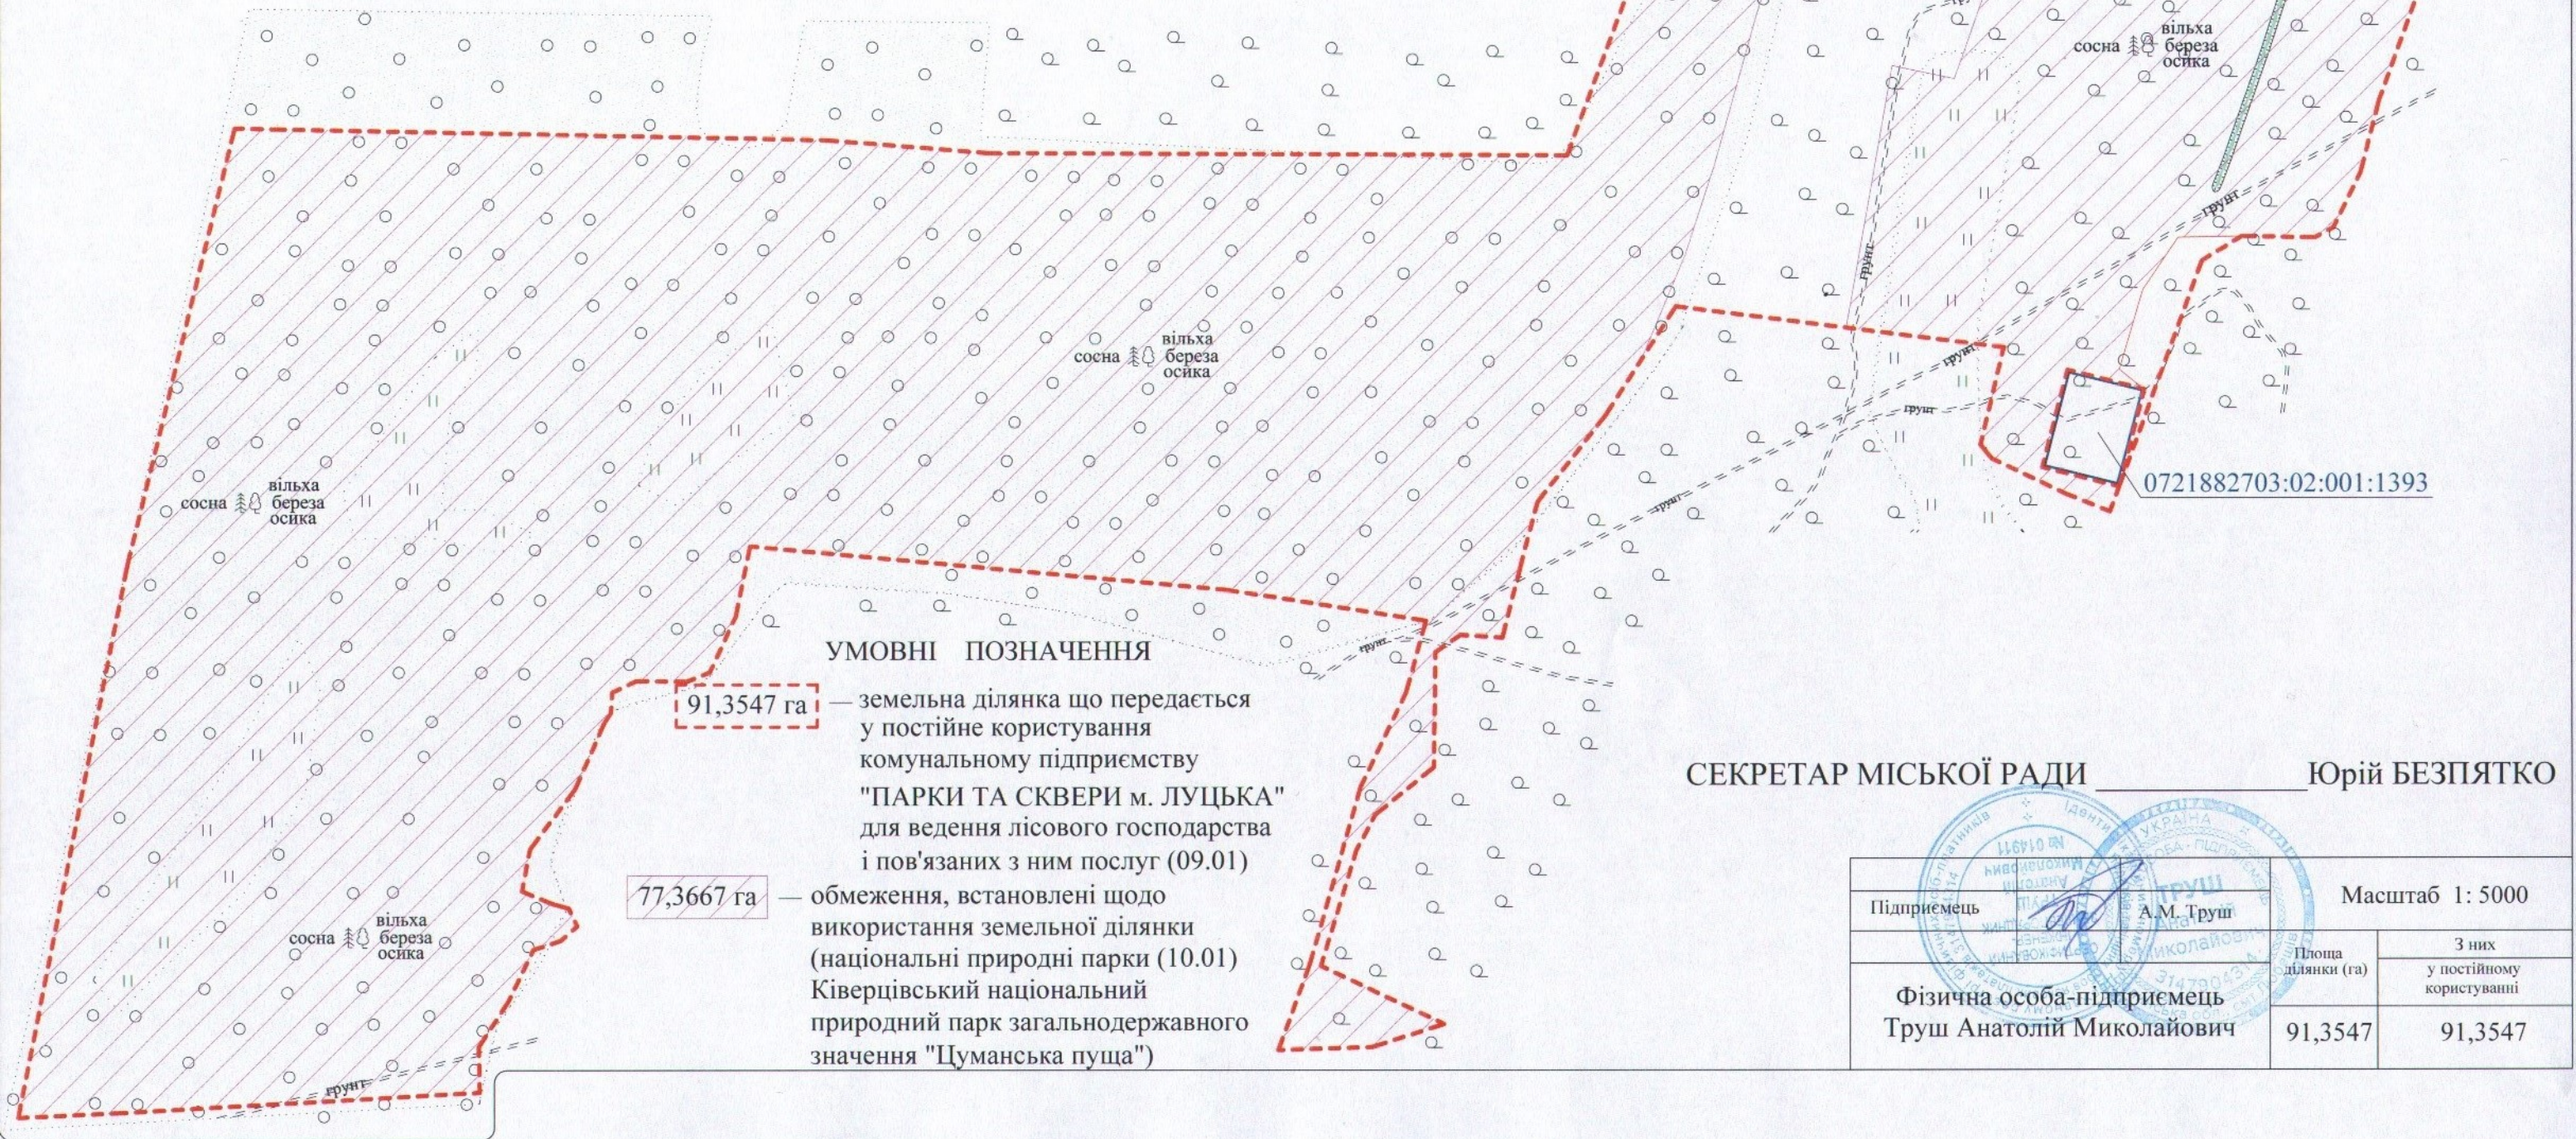

УМОВНІ ПОЗНАЧЕННЯ

91,3547 га — земельна ділянка що передається у постійне користування комунальному підприємству "ПАРКИ ТА СКВЕРИ м. ЛУЦЬКА" для ведення лісового господарства і пов'язаних з ним послуг (09.01)

77,3667 га — обмеження, встановлені щодо використання земельної ділянки (національні природні парки (10.01) Ківерцівський національний природний парк загальнодержавного значення "Цуманська пуща")

0721882703:02:001:1393

СЕКРЕТАР МІСЬКОЇ РАДИ _____ **Юрій БЕЗПЯТКО**

Підприємець		А.М. Труш		Масштаб 1: 5000	
Фізична особа-підприємець		Труш Анатолій Миколайович		Площа ділянки (га)	З них у постійному користуванні
				91,3547	91,3547