

ПЛАН  
земельної ділянки

Кадастровий номер: 0710100000:22:130:0020



Місце розташування: м. Луцьк, вул. Дубнівська, 36

Землекористувач:

ТОВАРИСТВО З ОБМЕЖЕНОЮ ВІДПОВІДАЛЬНІСТЮ  
«ПАЛЬЧЕ»

Додаток до рішення міської ради  
№ \_\_\_\_\_ від "\_\_\_" \_\_\_\_\_ 202\_ р.

Ситуаційна схема

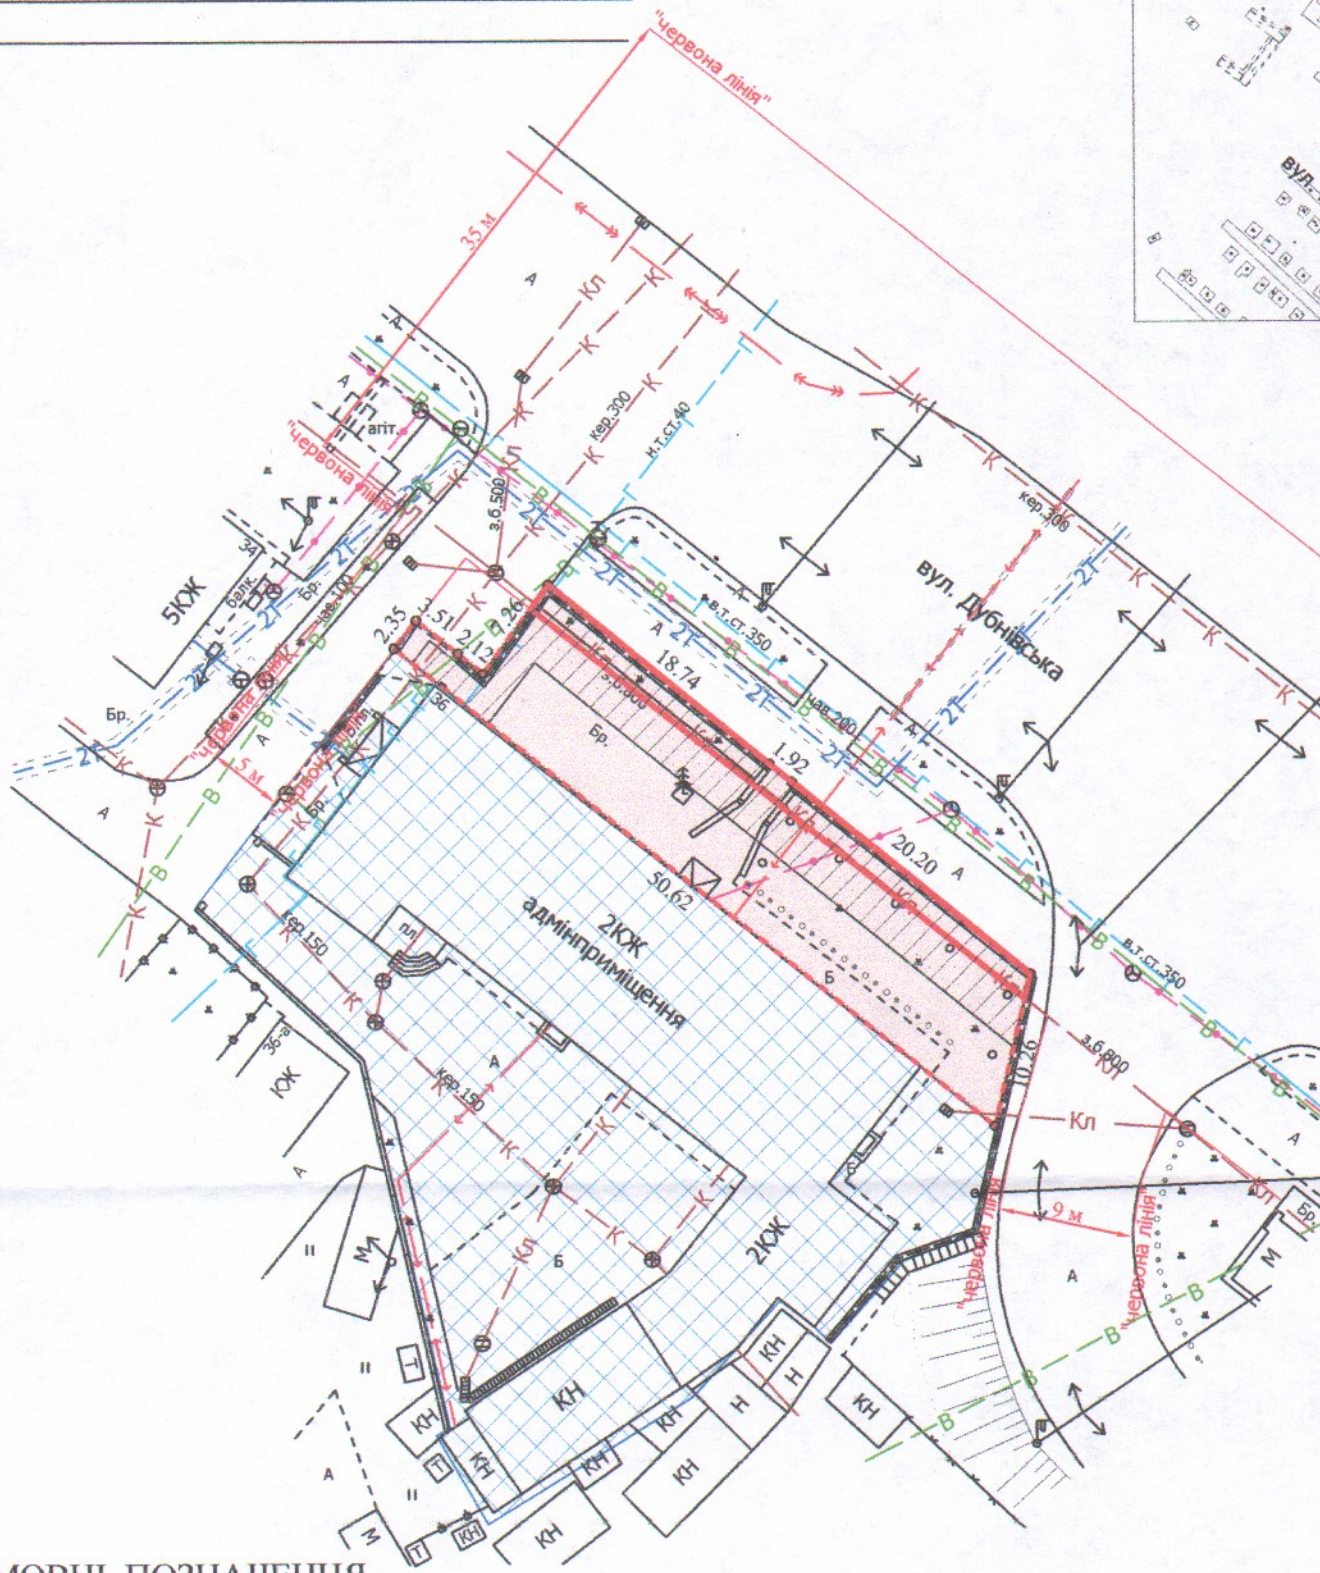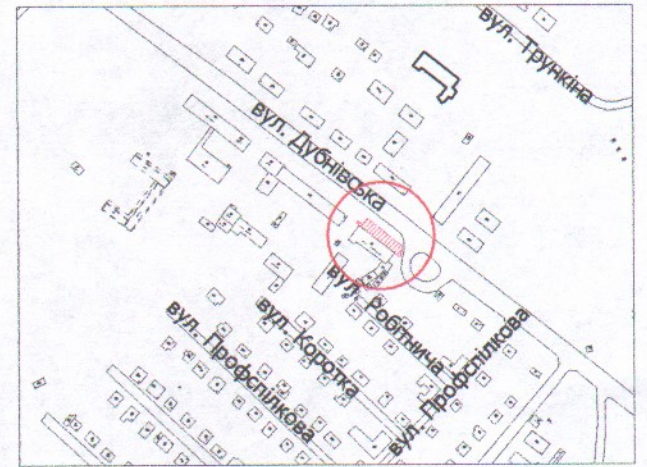

УМОВНІ ПОЗНАЧЕННЯ

- 0,0418 га** — земельна ділянка, що надається в оренду для будівництва та обслуговування адмінприміщення та гаражів [для будівництва та обслуговування адміністративних будинків, офісних будівель компаній, які займаються підприємницькою діяльністю, пов'язаною з отриманням прибутку 03.10]
- 0,0418 га** — земельна ділянка, що була надана в оренду ТзОВ "Феміда-Інтер" згідно з договором оренди землі від 17.08.2009 за № 040907700436
- 0,1455 га** — земельна ділянка ТзОВ "ПАЛЬЧЕ", право власності на яку зареєстровано в Державному реєстрі речових прав на нерухоме майно 11.11.2021, номер запису про право власності: 44983559, для обслуговування адмінприміщення та гаражів
- 0,0209 га** — обмеження, встановлене щодо використання земельної ділянки [охоронна зона навколо інженерних комунікацій (01.08) - водопровід, каналізація, теплотраса, газопровід]
- 0,0418 га** — обмеження, встановлене щодо використання земельної ділянки [другий пояс зони санітарної охорони джерел та об'єктів централізованого питного водопостачання (обмеження)(02.01.2)]
- 0,0071 га** — обмеження, встановлене щодо використання земельної ділянки [території в червоних лініях (06.01.1)]

СЕКРЕТАР МІСЬКОЇ РАДИ

Юрій БЕЗПЯТКО

Директор	Завадський В.М.	Масштаб 1: 500	
Перевірив	Завадський В.М.	Площа земельної ділянки (га)	3 них
Виконав	Сілюк О.П.		в оренду
ПП "Луцькземресурс"		0,0418	0,0418