

ПЛАН

земельної ділянки

Кадастровий номер: 0710100000:21:022:0093

Місце розташування: м. Луцьк, вул. Ломоносова, 55

Землекористувачі:



громадянин Власюк Володимир Якович,

громадянин Капаєв Сергій Володимирович,

громадянка Капаєва Ольга Іванівна

Додаток до рішення міської ради
№ _____ від " _ " _____ 202_ р.

Ситуаційна схема

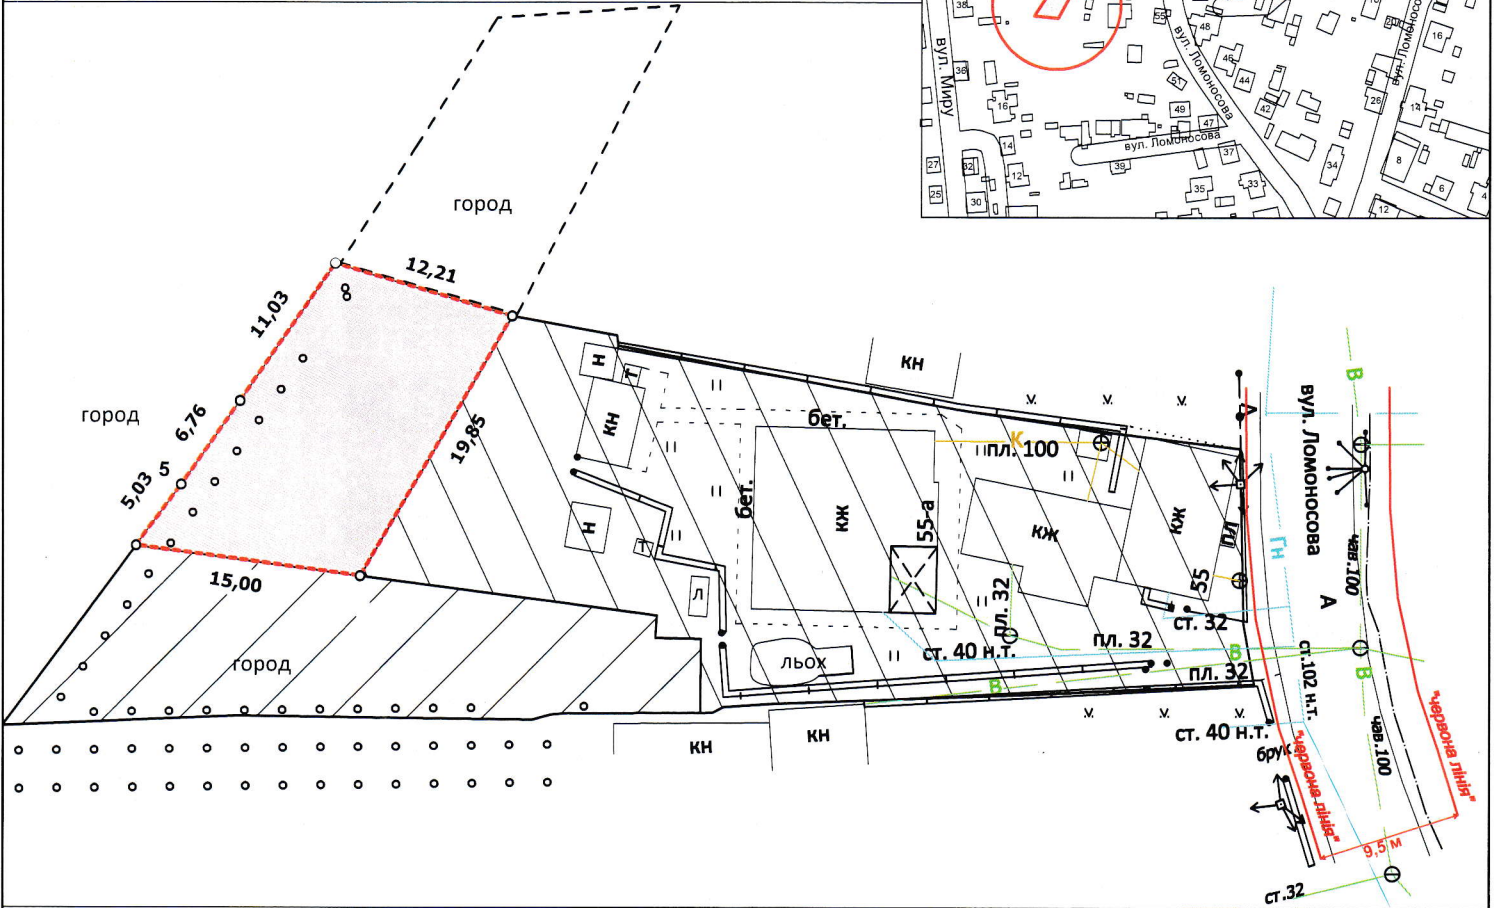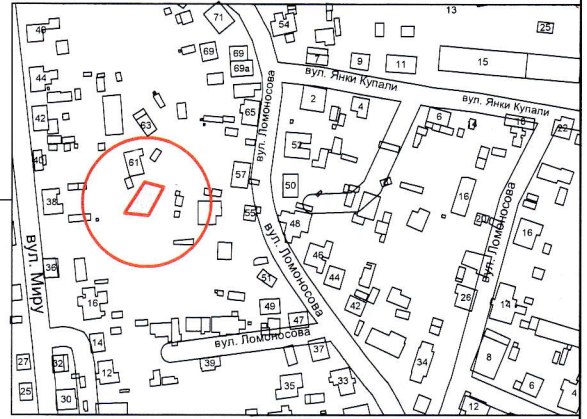

0,0268 га

— земельна ділянка, що надається в оренду для будівництва та обслуговування жилого будинку, господарських будівель і споруд [02.01 - для будівництва та обслуговування житлового будинку, господарських будівель і споруд (присадибна ділянка)]

0,1000 га

— земельна ділянка гр. Власюка В.Я., гр. Капаєва С.В., гр. Капаєвої О.І., право власності на яку зареєстровано в Державному реєстрі речових прав на нерухоме майно від 19.06.2015, 19.06.2015, 22.02.2016, номери записів: 10221456, 10223468, 13372248 відповідно, для будівництва та обслуговування жилого будинку, господарських будівель і споруд

0,0383 га

— земельна ділянка у власності гр. Капаєва С.В. згідно з Державним актом на право власності на земельну ділянку від 06.07.2006 за № 010607700564 (Серія ЯГ № 542256), для ведення городництва

0,0383 га

— обмеження, встановлене щодо використання земельної ділянки [зона охорони археологічного культурного шару(01.02.4)]

СЕКРЕТАР МІСЬКОЇ РАДИ

Юрій БЕЗПЯТКО



ФОП Сертифікований інженер-землепорядник	В.М. Кортоус	Масштаб 1: 500	
Фізична особа-підприємець Кортоус Василь Миколайович	В.М. Кортоус	Площа земельної ділянки (га)	З них
			в оренду
		0,0268	0,0268