



ПЛАН  
земельної ділянки

Кадастровий №: 0721882700:01:001:1834

Місце розташування: Волинська область, Луцький район, с. Жидичин


Власник:  
громадянин Хомяк Віктор Іванович

Додаток до рішення міської ради  
№ \_\_\_\_\_ від "\_\_\_" \_\_\_\_\_ 20\_\_ р.

Ситуаційна схема



— - межа с. Жидичин

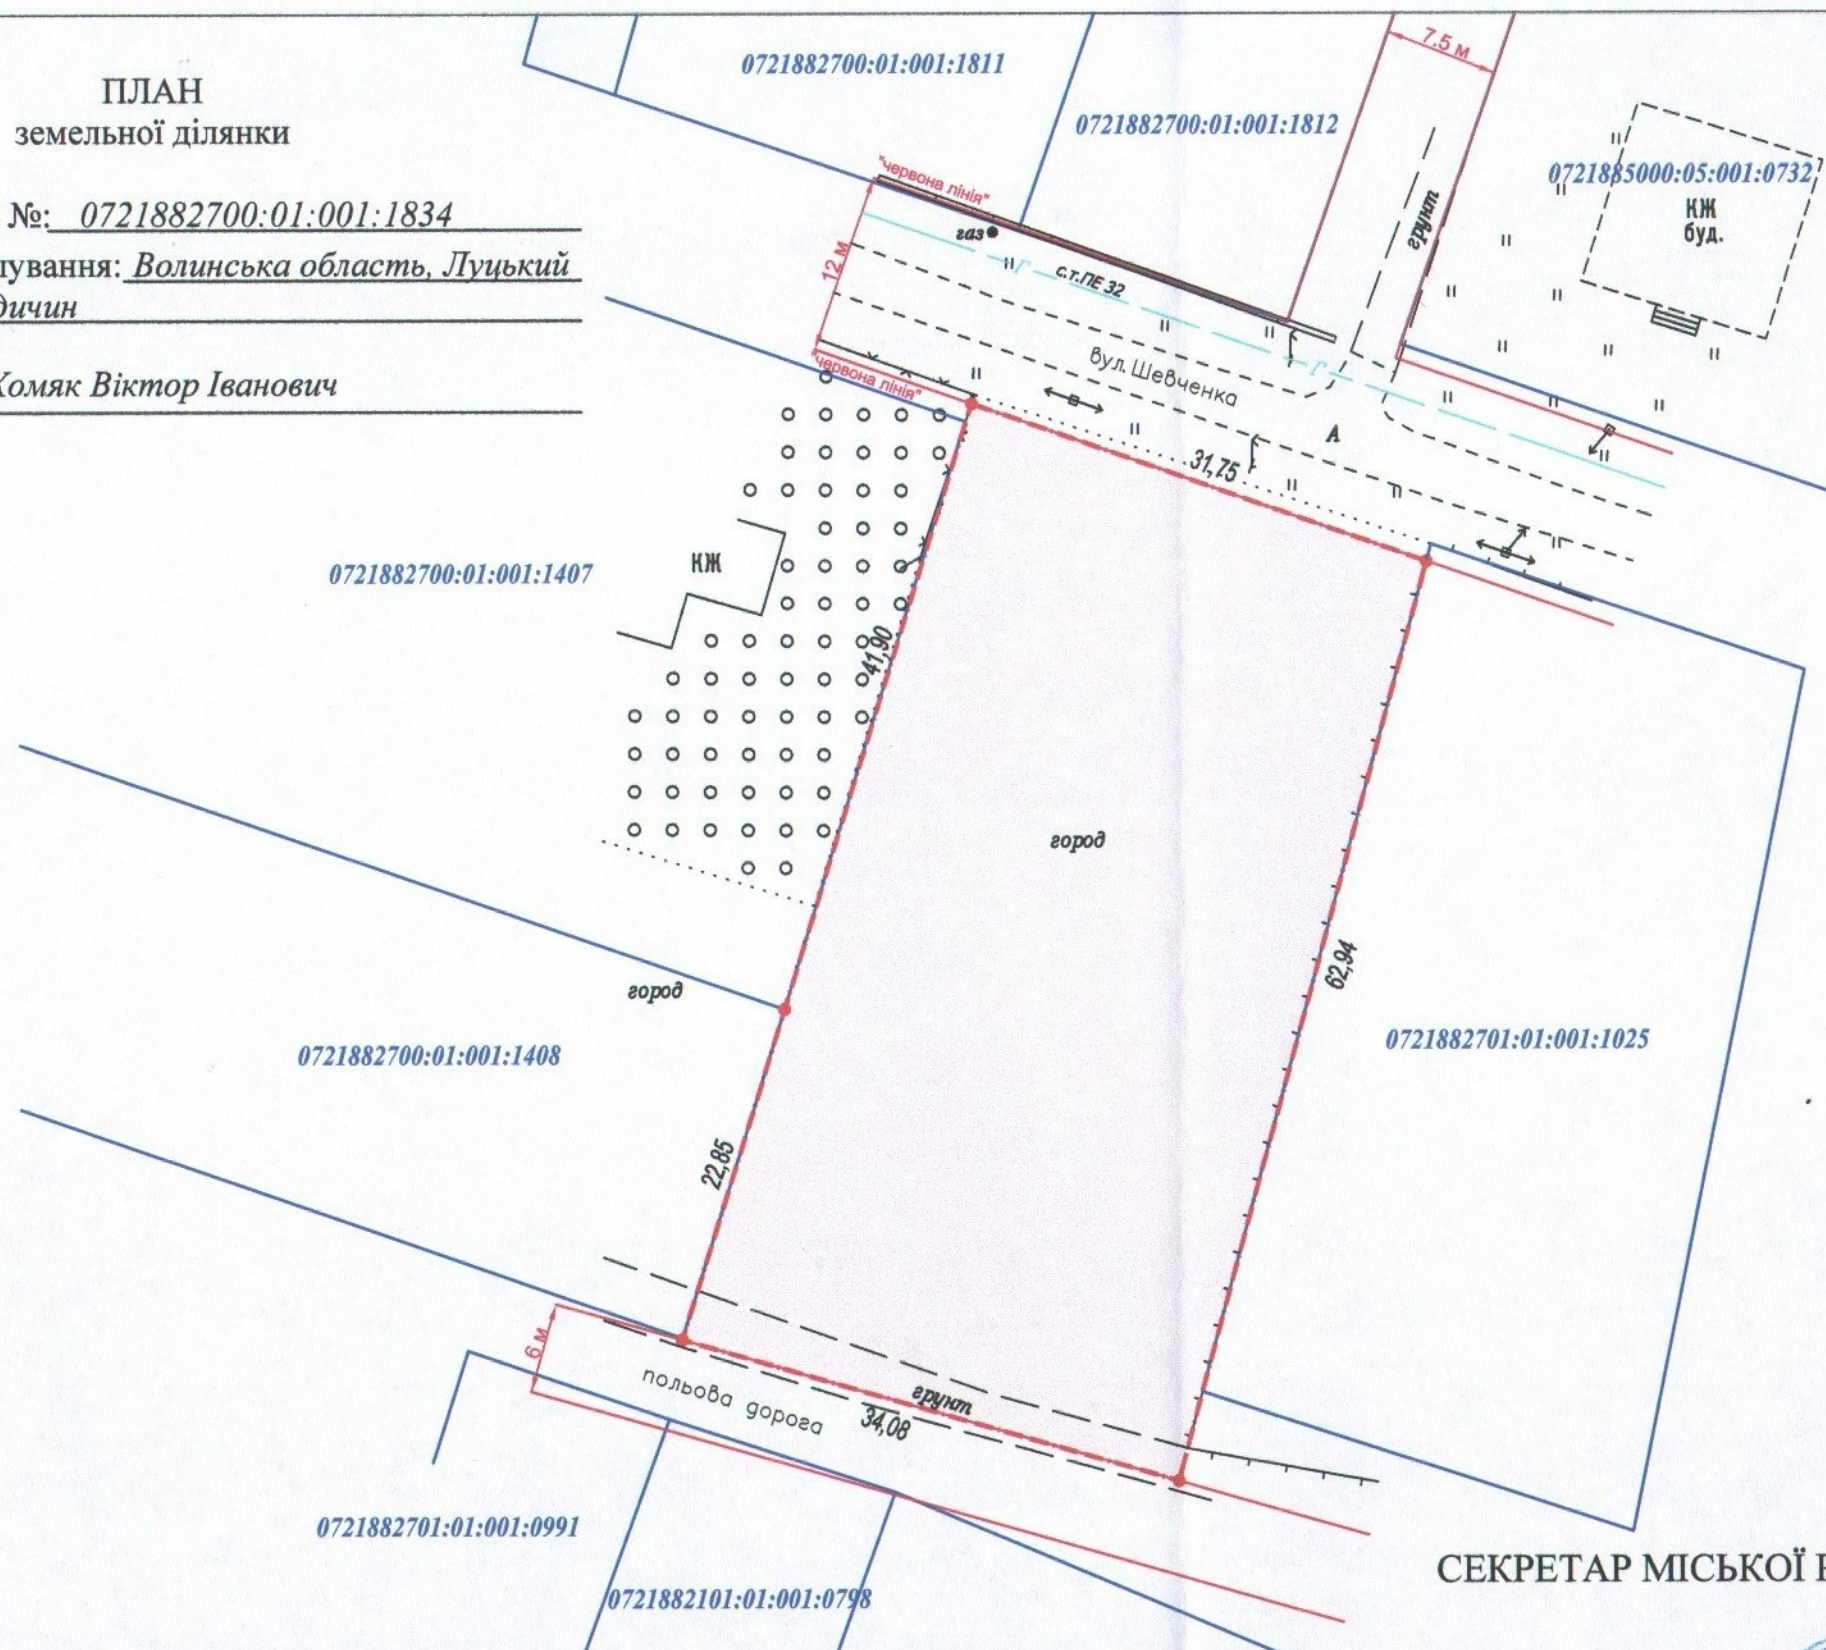

СЕКРЕТАР МІСЬКОЇ РАДИ

Юрій БЕЗПЯТКО

**УМОВНІ ПОЗНАЧЕННЯ**  
0,2100 га — земельна ділянка, цільове призначення якої змінюється з "для ведення особистого селянського господарства" (01.03) на "для будівництва та обслуговування житлового будинку, господарських будівель і споруд (присадибна ділянка)" (02.01)

*Директор Відповідальний за якість робіт		Крисак А.І. Галєцький Д.В.	Масштаб 1: 500
Площа ділянки (га)	3 них у власності		0,2100
	-		