
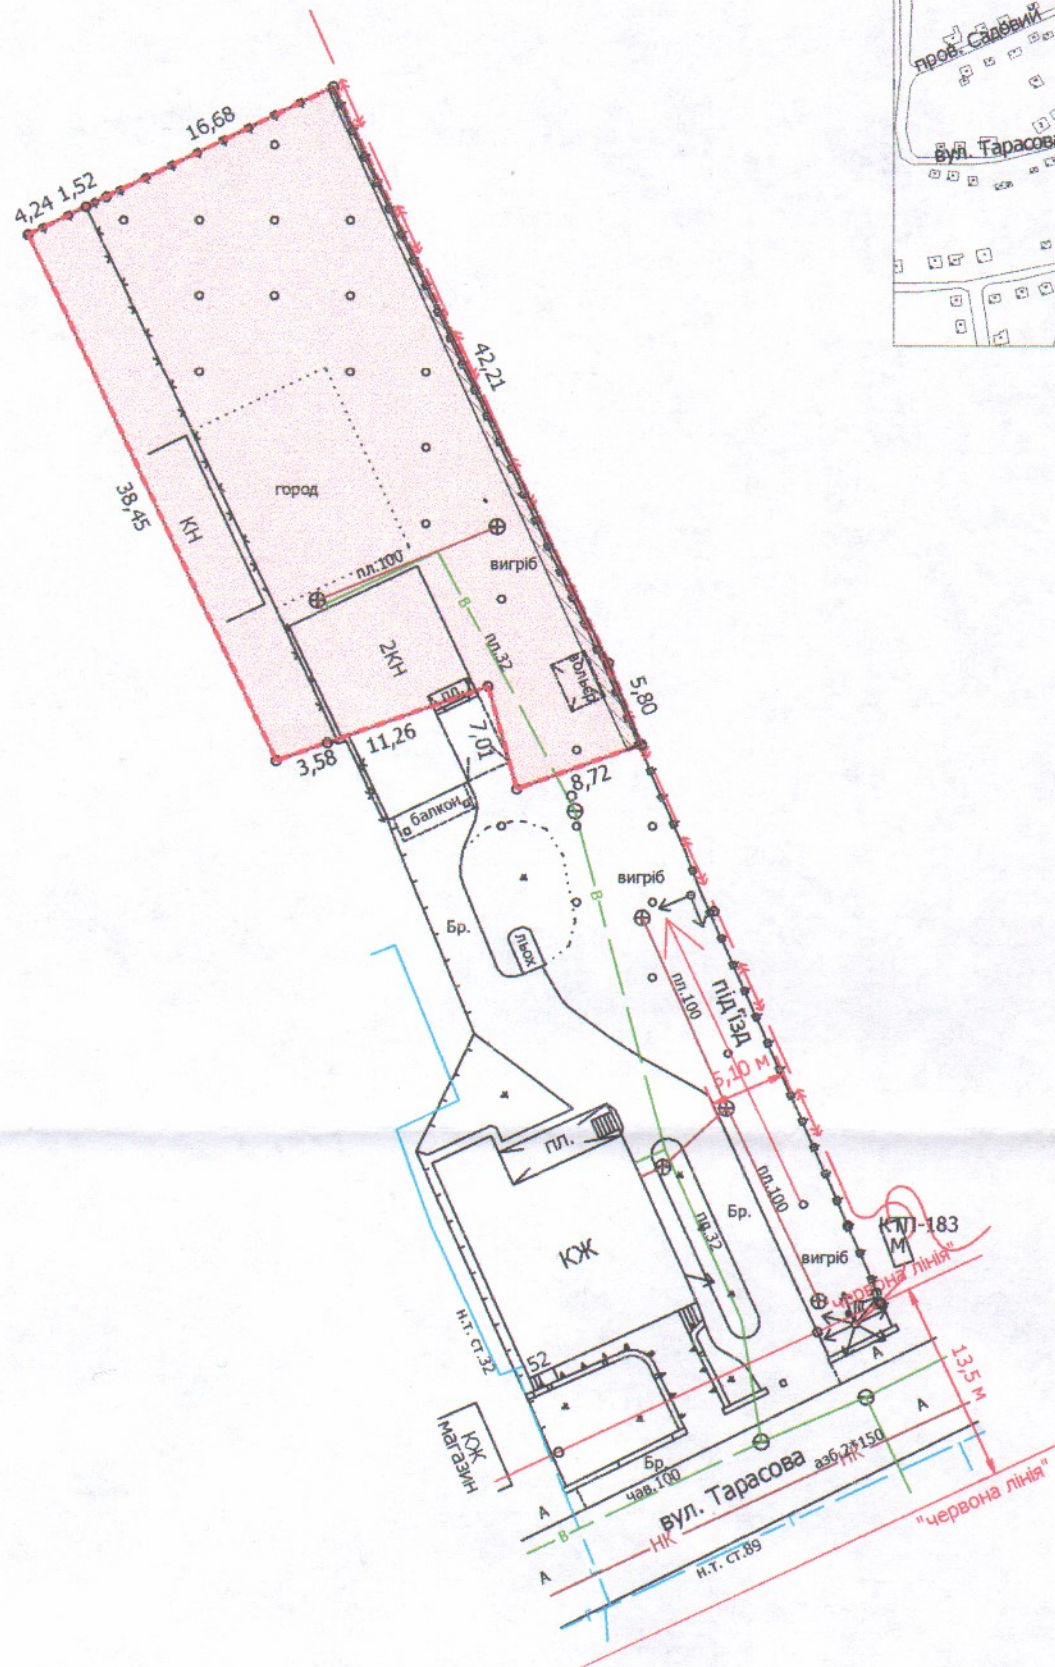


ПЛАН
земельної ділянки

Кадастровий номер: 0710100000:31:039:0027
Місце розташування: м. Луцьк, вул. Тарасова, 52
Землекористувач:
громадянка Луцьок Марія Євгенівна

Додаток до рішення міської ради
№ _____ від "___" _____ 202__ р.

Ситуаційний план

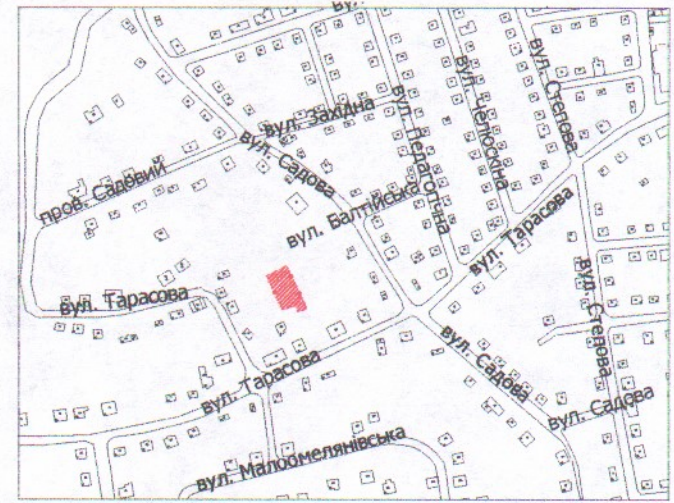

УМОВНІ ПОЗНАЧЕННЯ

- 0,0954 га** — земельна ділянка, цільове призначення якої змінюється з "01.05 - для індивідуального садівництва" на "02.01 - для будівництва і обслуговування житлового будинку, господарських будівель і споруд (присадибна ділянка)"
- 0,0041 га** — обмеження, встановлене щодо використання земельної ділянки [охоронна зона навколо (уздовж) об'єкта енергетичної системи (01.05) - підземна кабельна лінія електропередачі]
- 0,0954 га** — обмеження, встановлене щодо використання земельної ділянки [другий пояс зони санітарної охорони джерел та об'єктів централізованого питного водопостачання (обмеження) (02.01.2)]

СЕКРЕТАР МІСЬКОЇ РАДИ _____

Юрій БЕЗПЯТКО

ПІП "Луцькземресурс"

Директор	Завадський В.М.	Масштаб 1: 500
Перевірив	Завадський В.М.	
Виконав	Сілюк О.П.	Площа земельної ділянки (га)
		3 нин у власність (зміна цільового)
		0,0954
		0,0954