


ПЛАН
земельної ділянки

Кадастровий номер: 0722883700:08:000:0121
 Місце розташування: Волинська область, Луцький район, за межами населених пунктів Луцької міської територіальної громади (с. Княгининок)
 Власник:
громадянка Жердицька Тетяна Аркадіївна
(рішення Луцького міськрайонного суду Волинської області від 23.03.2022 №2/161/1012/22, сертифікат на право на земельну частку (пай) в колишньому КСП «Агрофірма "Маяк"» серія ВЛ № 0240765 від 03.08.2000, який зареєстрований 03.08.2000 за № 612)

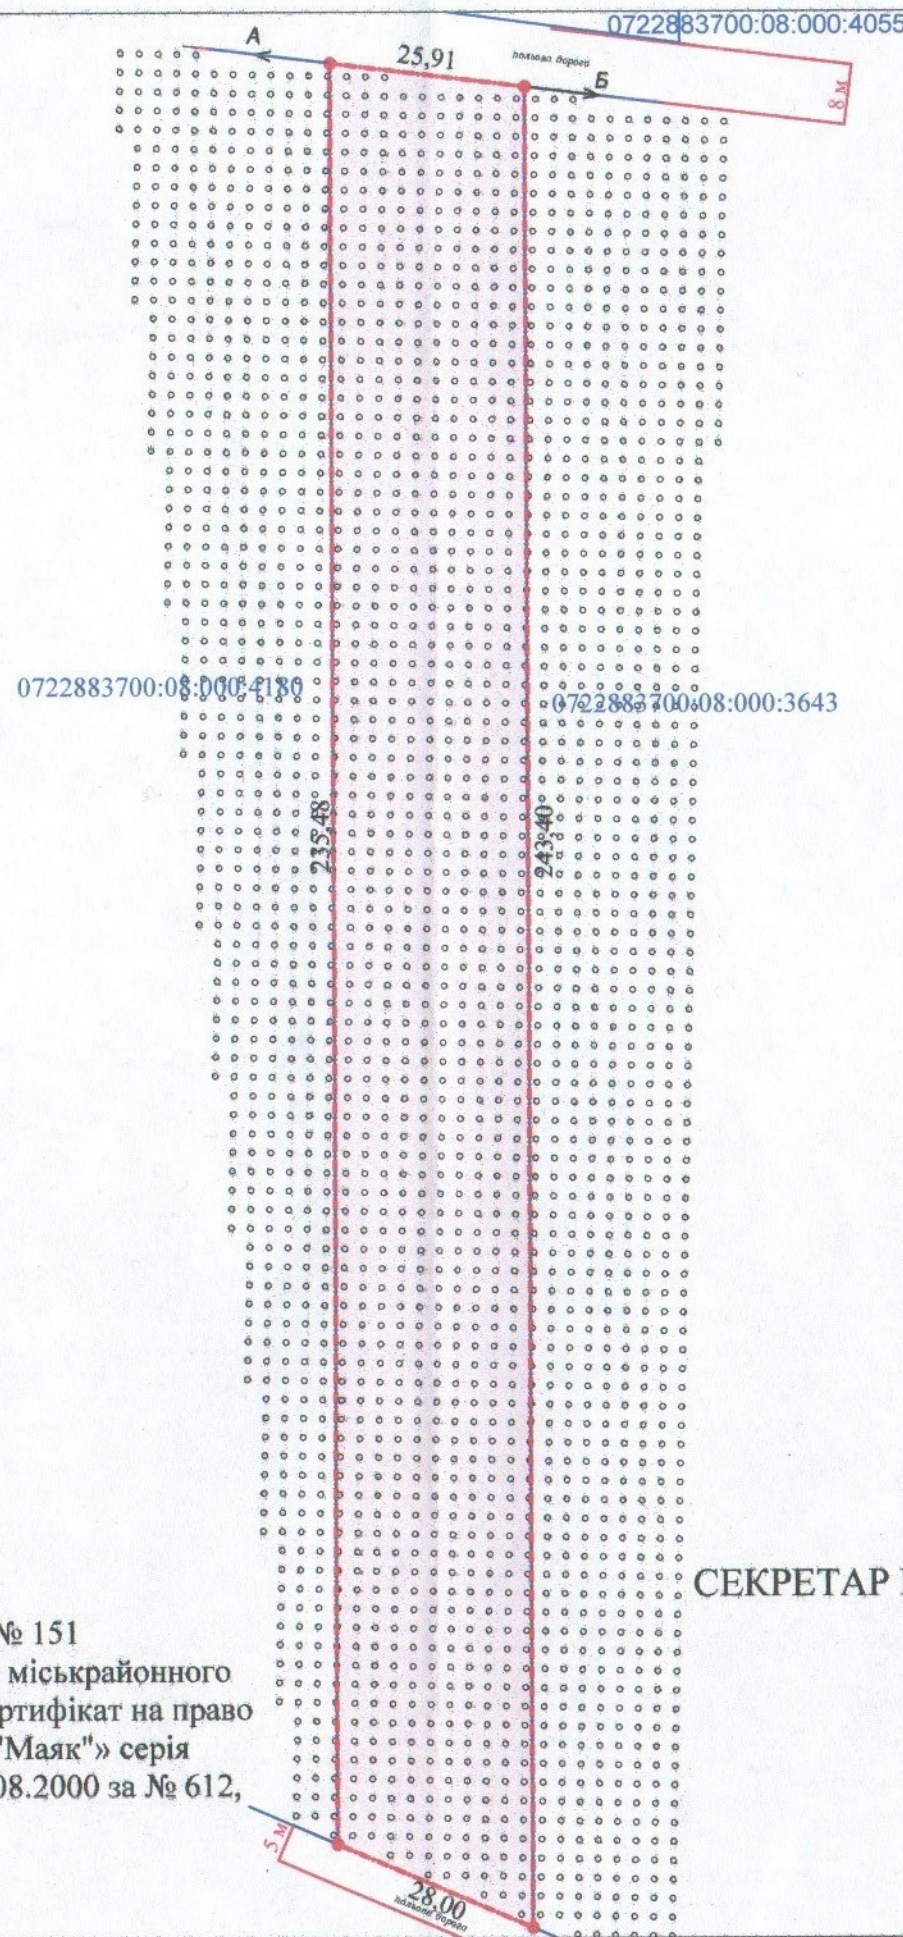

Додаток до рішення міської ради
 № _____ від "___" _____ 20 р.

Ситуаційна схема



— - межа с. Княгининок

УМОВНІ ПОЗНАЧЕННЯ

0,6158 га — виділення в натурі (на місцевості) земельної частки (паю) № 151 (багаторічні насадження), відповідно до рішення Луцького міськрайонного суду Волинської області від 23.03.2022 №2/161/1012/22, сертифікат на право на земельну частку (пай) в колишньому КСП «Агрофірма "Маяк"» серія ВЛ № 0240765 від 03.08.2000, який зареєстрований від 03.08.2000 за № 612, для ведення особистого селянського господарства (01.03)

СЕКРЕТАР МІСЬКОЇ РАДИ

Юрій БЕЗПЯТКО

Директор Відповідальний за якість робіт «ГЦНТІП - ПЛЮС» ТЗОВ "ГЦНТІП" Луцьк, Волинська область	Крисак А.І.	Масштаб 1: 1000
	Галецький Д.В.	
ГАЛЕЦЬКИЙ ДМИТРО ДМИТРОВИЧ	Площа ділянки (га)	З них у власність
	0,6158	-