


ПЛАН
земельної ділянки

Додаток до рішення міської ради
№ _____ від "___" _____ 202__ р.

Ситуаційний план

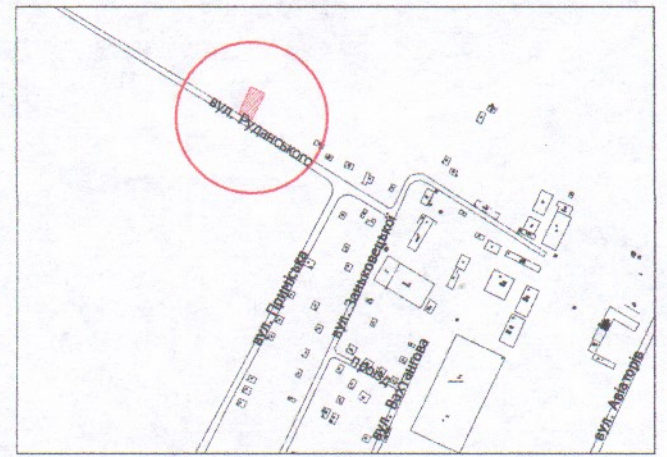

Кадастровий номер: 0710100000:22:003:0022
Місце розташування: м. Луцьк, вул. Руданського, 8-А
Землекористувач: громадянка Трикуш Людмила Вікторівна



УМОВНІ ПОЗНАЧЕННЯ:

- 0,0841 га** — земельна ділянка, договір оренди якої поновлюється на новий строк для будівництва та обслуговування жилого будинку, господарських будівель і споруд [02.01 - для будівництва і обслуговування житлового будинку, господарських будівель і споруд (присадибна ділянка)]
- 0,0841 га** — земельна ділянка, що надана в оренду згідно з договором оренди землі від 11.02.2013 (право оренди земельної ділянки зареєстровано в Державному реєстрі речових прав на нерухоме майно від 08.10.2013, номер запису про інше речове право: 2964884)
- 0,1000 га** — земельна ділянка гр. Трикуш Л.В, право власності на яку зареєстровано в Державному реєстрі речових прав на нерухоме майно 18.12.2013, номер запису про право власності: 3912174 для будівництва і обслуговування житлового будинку, господарських будівель і споруд
- 0,0128 га** — землекористування гр. Трикуш Л.В.
- 0,0009 га** — обмеження, встановлені щодо використання земельної ділянки (охоронна зона навколо (уздовж) об'єкта енергетичної системи (01.05) - повітряна лінія електропередачі)
- 0,0841 га** — обмеження, встановлені щодо використання земельної ділянки [зона обмежень забудови щодо умов авіаційного шуму (06.05.3)]

СЕКРЕТАР МІСЬКОЇ РАДИ _____ **Юрій БЕЗПЯТКО**

Директор	<i>[Підпис]</i>	Завадський В.М.	Масштаб 1: 500	
Перевірив	<i>[Підпис]</i>	Завадський В.М.		
Виконав	<i>[Підпис]</i>	Сілюк О.П.	Площа земельної ділянки (га)	З них в оренду
ПП "Луцькземресурс" ЗЕМЛЕВПОРЯДНИК ЗАВАДСЬКИЙ МИХАЙЛОВИЧ № 002215			0,0841	0,0841