


Місце розташування: м. Луцьк, вул. Млинівська, 18

Землекористувач:

громадянин Кресак Юрій Павлович

Ситуаційний план

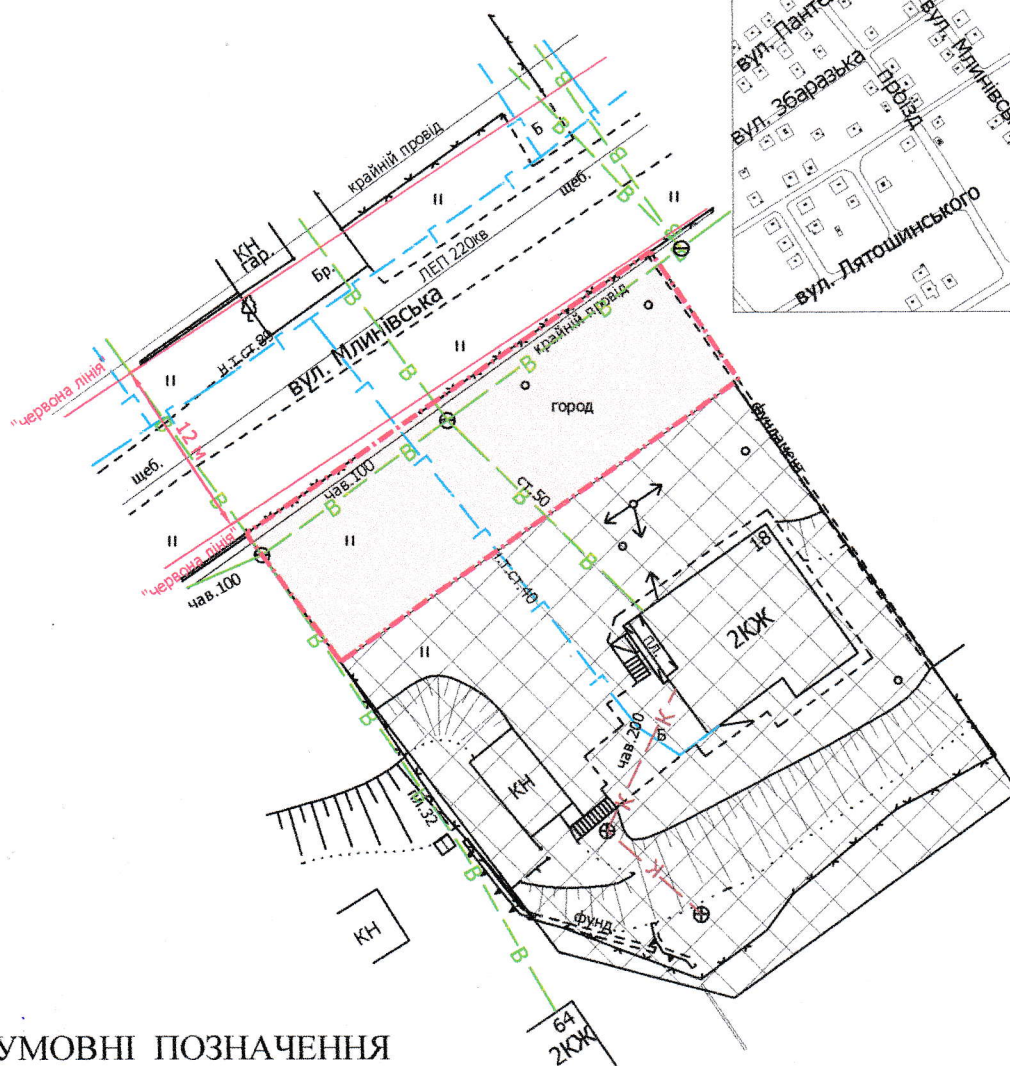

УМОВНІ ПОЗНАЧЕННЯ

**0,04 га**

— земельна ділянка, що планується до відведення в оренду для обслуговування жилого будинку, господарських будівель і споруд [02.01 - для будівництва і обслуговування житлового будинку, господарських будівель і споруд (присадибна ділянка) ]

**0,1000 га**

— земельна ділянка у власності гр. Кресака Ю.П. згідно з Державним актом на право приватної власності на землю від 12.05.1999 за № 2442 (Серія ВЛ № 2073), для будівництва і обслуговування житлового будинку

СЕКРЕТАР МІСЬКОЇ РАДИ \_\_\_\_\_ **Юрій БЕЗПЯТКО**



Директор	Завадський В.М.	Масштаб 1: 500
Перевірив	Завадський В.М.	
Виконав	Куні О.Ю.	Орієнтовна площа земельної ділянки (га)
ІП "Луцькземресурс"		3 них
		в оренду
		0,04
		-