

ПЛАН  
земельної ділянки


Кадастровий номер: 0710100000:21:127:0035

Місце розташування: м. Луцьк, вул. Ланова, 87

Землекористувач:

громадянин Савчук Юрій Петрович

Ситуаційний план

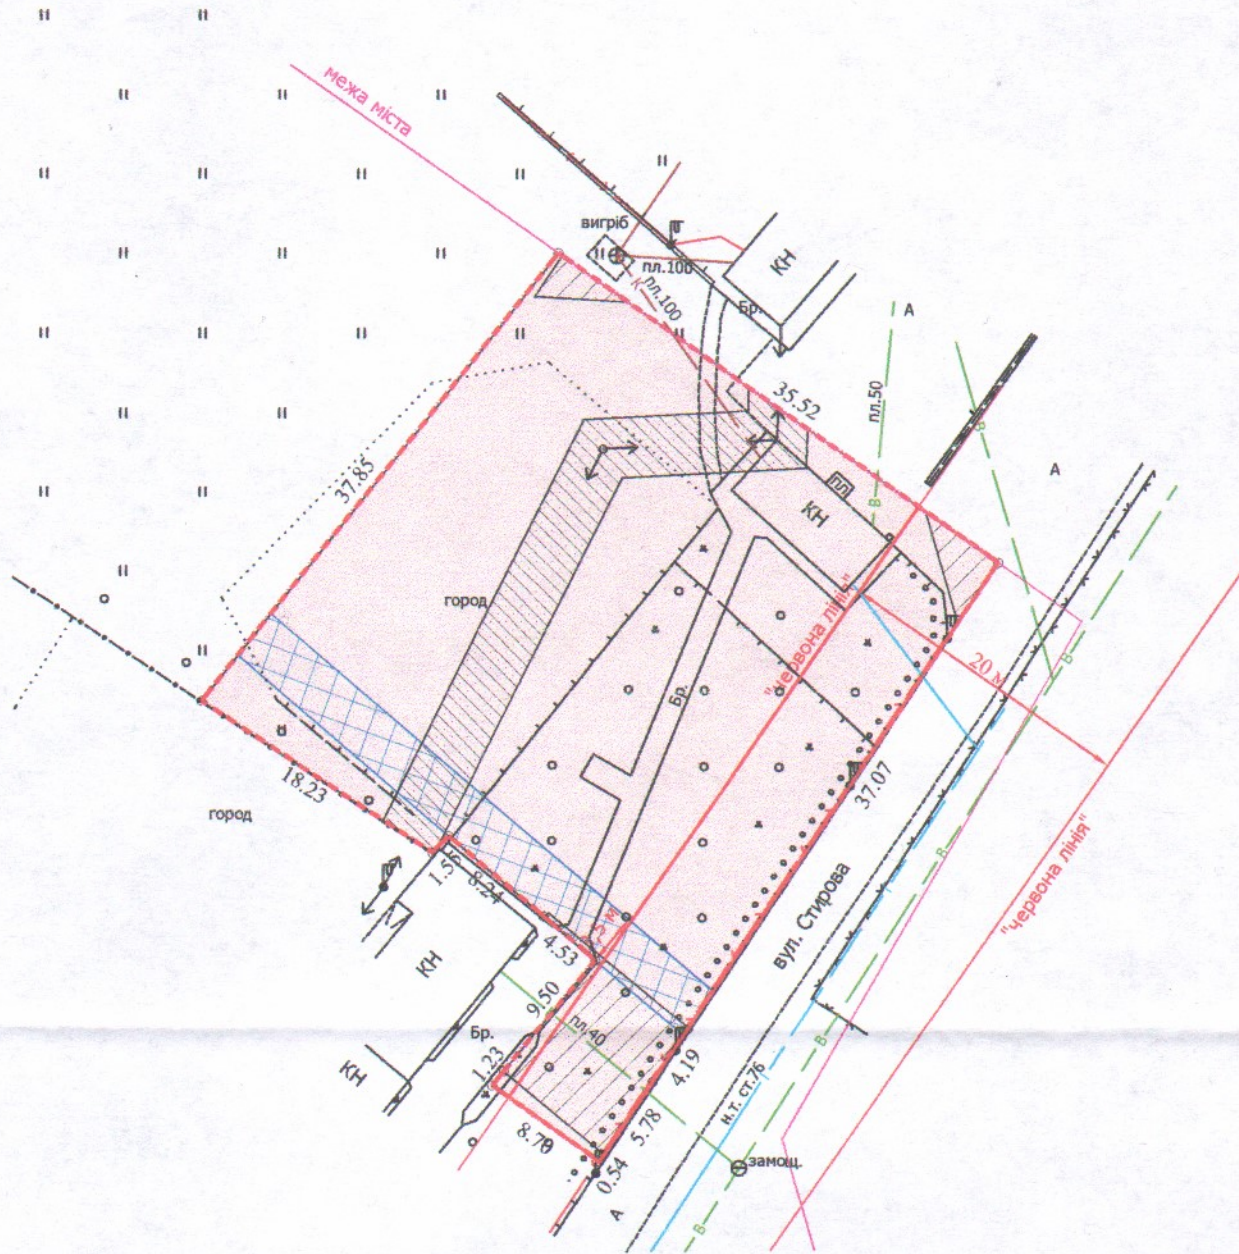

УМОВНІ ПОЗНАЧЕННЯ

- 0,1458 га — земельна ділянка, цільове призначення якої змінюється з "01.03 - для ведення особистого селянського господарства" на "02.01 - для будівництва і обслуговування житлового будинку, господарських будівель і споруд (присадибна ділянка)"
- 0,0169 га — обмеження, встановлене щодо використання земельної ділянки [охоронна зона навколо (вздовж) об'єкта енергетичної системи (01.05) - повітряна лінія електропередачі]
- 0,0106 га — обмеження, встановлене щодо використання земельної ділянки [охоронні зони навколо інженерних комунікацій (01.08) - водопровід, каналізація]
- 0,1458 га — обмеження, встановлене щодо використання земельної ділянки [санітарно-захисна зона навколо об'єкта (03.01)]
- 0,0328 га — обмеження, встановлене щодо використання земельної ділянки [території в червоних лініях (06.01.1)]
- 0,0135 га — обмеження, що плануються до встановлення щодо використання земельної ділянки [земельний сервітут (07.02) - право проїзду на транспортному засобі по наявному шляху]

СЕКРЕТАР МІСЬКОЇ РАДИ \_\_\_\_\_

Юрій БЕЗПЯТКО

Директор	<i>[Підпис]</i>	Завадський В.М.	Масштаб 1: 500	
Перевірив	<i>[Підпис]</i>	Завадський В.М.		
Виконав	<i>[Підпис]</i>	Сілюк О.П.	Площа земельної ділянки (га)	З них у власність (змiна цiльового)
ПЦ "Луцькземресурс" ЗАВАДСЬКИЙ ВАСИЛЬ № 002215				