

ПЛАН
земельної ділянки

Додаток до рішення міської ради
№ _____ від "___" _____ 202__ р.



Кадастровий номер: 0710100000:35:012:0025

Місце розташування: м. Луцьк, вул. Селищна, 33-А

Землекористувач:

громадянин Панасюк Анатолій Дмитрович

Ситуаційний план

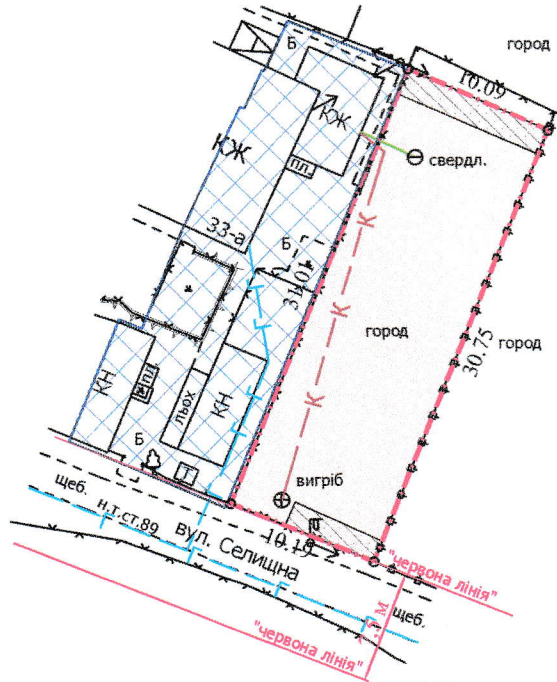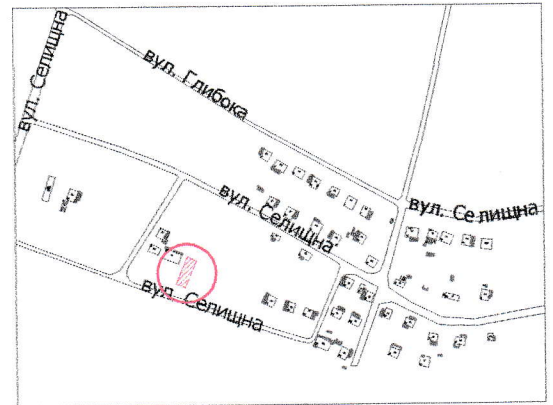

УМОВНІ ПОЗНАЧЕННЯ

- 0,0313 га** — земельна ділянка, що надається в оренду для будівництва та обслуговування жилого будинку, господарських будівель і споруд [02.01 - для будівництва і обслуговування житлового будинку, господарських будівель і споруд (присадибна ділянка)]
- 0,0307 га** — земельна ділянка у власності гр. Панасюка А.Д. згідно з Державним актом на право власності на земельну ділянку від 21.03.2012 № 071010001001782, для будівництва та обслуговування жилого будинку, господарських будівель і споруд
- 0,0313 га** — обмеження, встановлене щодо використання земельної ділянки [зона охорони археологічного культурного шару (01.02.4)]
- 0,0028 га** — обмеження, встановлене щодо використання земельної ділянки [охоронна зона навколо (уздовж) об'єкта енергетичної системи (01.05) - повітряні лінії електропередачі]
- 0,0313 га** — обмеження, встановлене щодо використання земельної ділянки [зона обмежень забудови щодо умов авіаційного шуму (06.05.3)]

СЕКРЕТАР МІСЬКОЇ РАДИ

Юрій БЕЗПЯТКО

Директор		Завадський В.М.	Масштаб 1: 500
Перевірив		Завадський В.М.	
Виконав		Слюк О.П.	Площа земельної ділянки (га)
ПП "Луцькземресурс"			3 них
			в оренду
			0,0313
			0,0313