


ПЛАН
земельної ділянки

Кадастровий номер: 0710100000:31:028:0014
Місце розташування: м. Луцьк, вул. Володимирська, 56/1
Землекористувач:
громадянка Мельник Марія Панкратівна

Додаток до рішення міської ради
№ _____ від "___" _____ 202_ р.

Ситуаційна схема

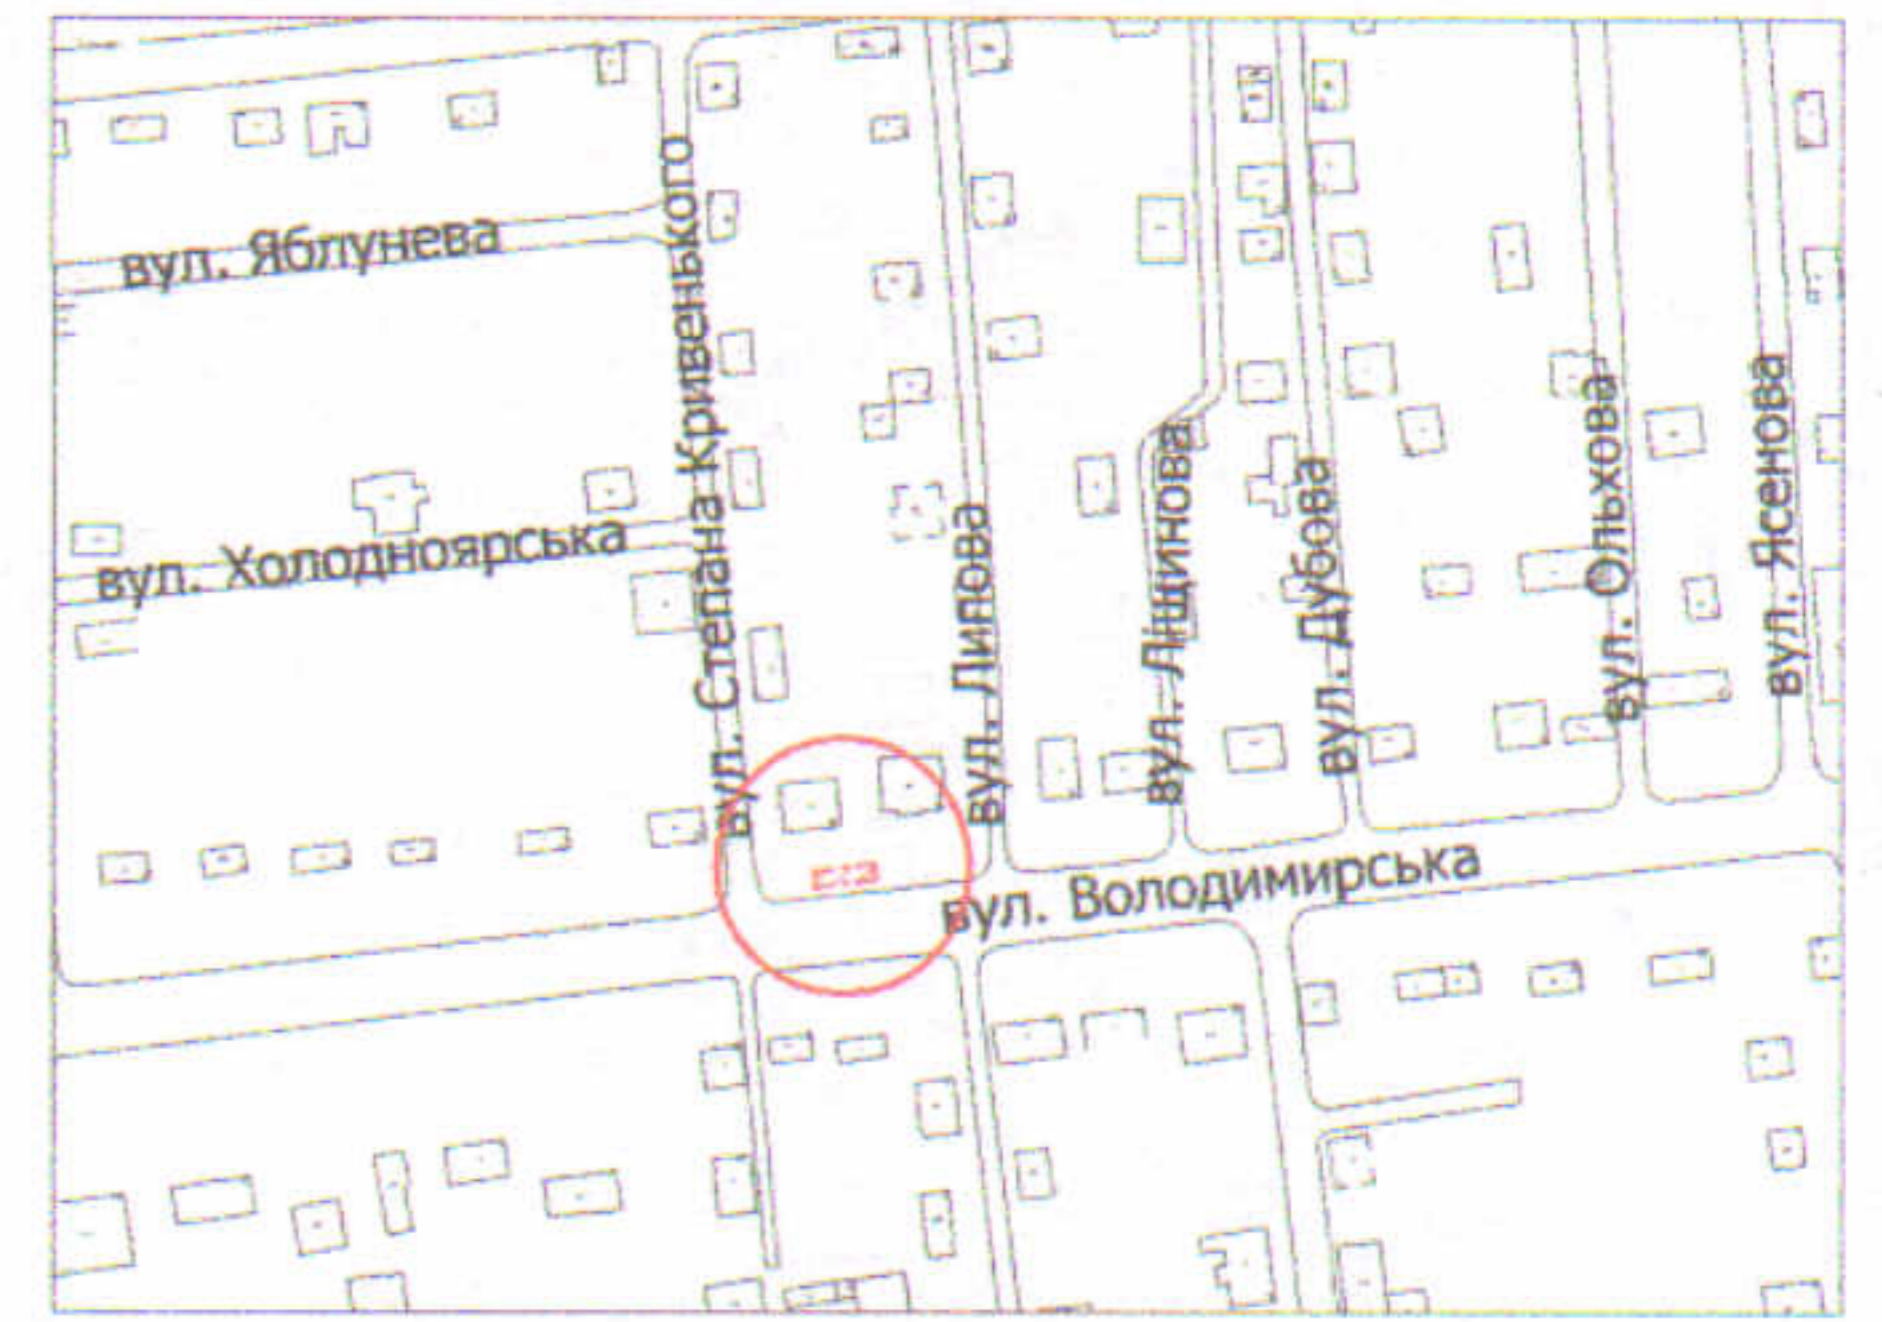

УМОВНІ ПОЗНАЧЕННЯ

- 0,0041 га — земельна ділянка, договір оренди якої поновлюється на новий строк в межах "червоних ліній" для обслуговування жилого будинку, господарських будівель і споруд [02.01 - для будівництва і обслуговування житлового будинку, господарських будівель і споруд (присадибна ділянка)]
- 0,0041 га — земельна ділянка, що надана в оренду згідно з договором оренди землі від 13.01.2009 за № 040907700014
- 0,0287 га — земельна ділянка у власності гр. Мельник М.П. згідно з Державним актом на право власності на земельну ділянку від 13.01.2009 за № 010907700036 (Серія ЯД № 330363), для будівництва та обслуговування жилого будинку, господарських будівель і споруд
- 0,0041 га — обмеження, встановлене щодо використання земельної ділянки [зона охорони археологічного культурного шару (01.02.4)]
- 0,0002 га — обмеження, встановлене щодо використання земельної ділянки [охоронна зона навколо (уздовж) об'єкта енергетичної системи (01.05) - повітряна лінія електропередачі]
- 0,0030 га — обмеження, встановлене щодо використання земельної ділянки [охоронна зона навколо інженерних комунікацій (01.08) - водопровід, каналізація]
- 0,0041 га — обмеження, встановлене щодо використання земельної ділянки [другий пояс зони санітарної охорони джерел та об'єктів централізованого питного водопостачання (обмеження) (02.01.2)]
- 0,0041 га — обмеження, встановлене щодо використання земельної ділянки [території в червоних лініях (06.01.1)]

СЕКРЕТАР МІСЬКОЇ РАДИ

Юрій БЕЗПЯТКО

Директор	Завадський В.М.	Масштаб 1: 500	
Перевірив	Завадський В.М.		
Виконав	Сіпюк О.П.	Площа земельної ділянки (га)	З них в оренду
		0,0041	0,0041