

ПЛАН
земельної ділянки

Додаток до рішення міської ради
№ _____ від "___" _____ 202__ р.

Кадастровий №: 0710100000:22:038:0020

Місце розташування: м. Луцьк, вул. Героїв УПА, 15/2

Землевласник:

Луцька міська територіальна громада,

в особі Луцької міської ради



Землекористувачі:

громадянин Требик Сергій Юрійович,

громадянин Требик Дмитро Юрійович,

громадянка Требик Марія Василівна

Ситуаційна схема

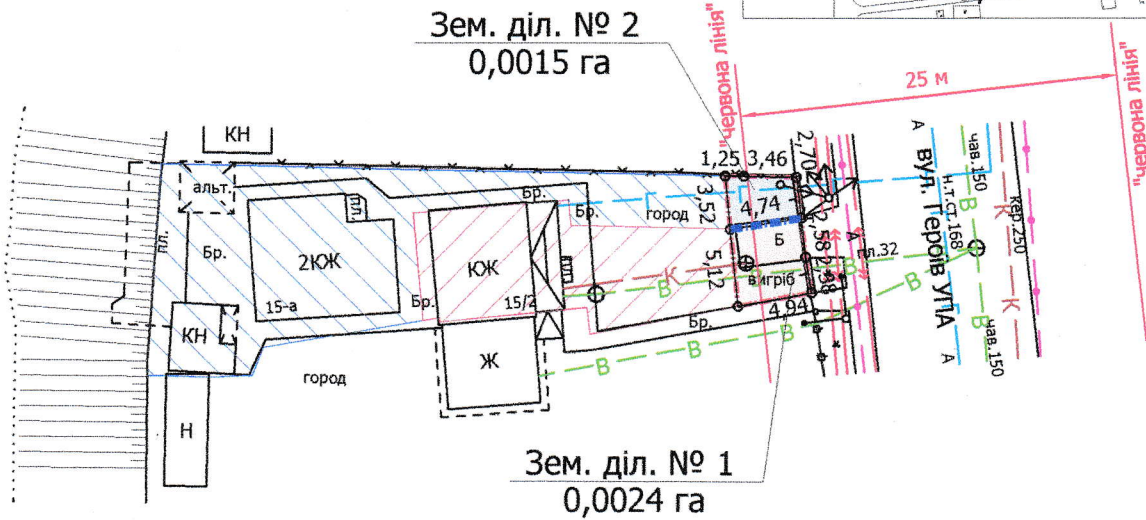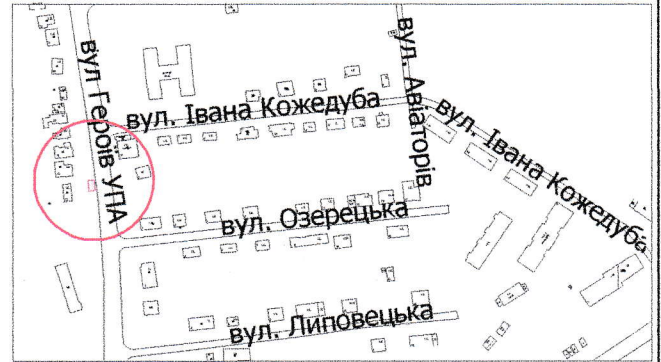

УМОВНІ ПОЗНАЧЕННЯ

0,0039 га — земельна ділянка Луцької міської територіальної громади, в особі Луцької міської ради, право власності на яку зареєстровано в Державному реєстрі речових прав на нерухоме майно 27.03.2023, номер запису про право власності: 49732336, що підлягає поділу для обслуговування жилого будинку, господарських будівель і споруд (02.01)

— межа поділу земельної ділянки комунальної власності

0,0024 га — земельна ділянка № 1

0,0015 га — земельна ділянка № 2

0,0139 га — земельна ділянка громадян Требика С.Ю., Требика Д.Ю., Требик М.В., право власності на яку зареєстровано в Державному реєстрі речових прав на нерухоме майно 04.03.2016, номери записів про право власності: 13640105, 13640078, 13640057, для будівництва і обслуговування житлового будинку, господарських будівель і споруд (присадибна ділянка)

0,0272 га — земельна ділянка гр. Требика С.Ю., право власності на яку зареєстровано в Державному реєстрі речових прав на нерухоме майно 04.03.2016, номер запису про право власності: 113640490, для будівництва і обслуговування житлового будинку, господарських будівель і споруд (присадибна ділянка)

СЕКРЕТАР МІСЬКОЇ РАДИ _____

Юрій БЕЗПЯТКО

Директор	Завадський В.М.	Масштаб 1:500		
Перевірив	Завадський В.М.	Площа земельної ділянки (га)	3 них	
Виконав	Кунц О.Ю.			
ПІП "Луцькземресурс"		0,0039	1	0,0024
			2	0,0015