
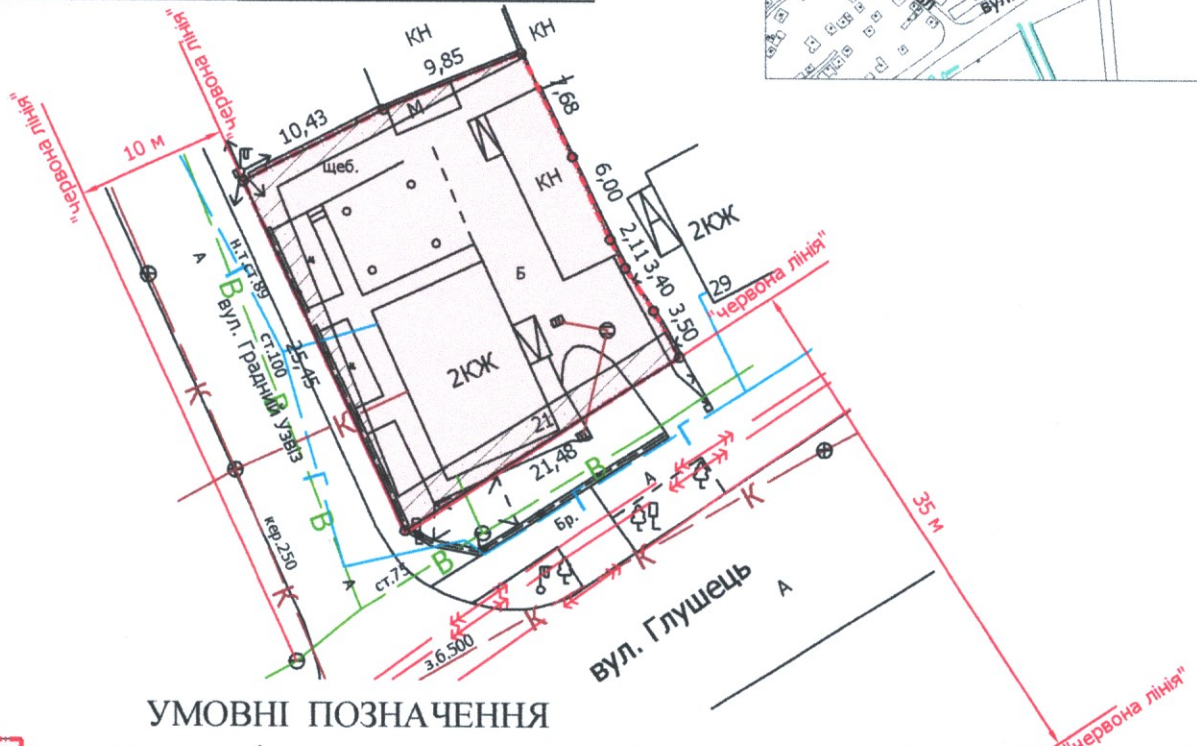


Кадастровий номер: 0710100000:11:041:0036
Місце розташування: м. Луцьк, вул. Градний Узвіз, 21

Землекористувачі:
громадянин Пономарьов Олександр Сергійович (41/100)
громадянка Юрченко Лілія Олегівна (59/300)
громадянка Мельничук Раїса Павлівна (59/300)
громадянка Скриннік Олена Олегівна (59/300)

Ситуаційна схема

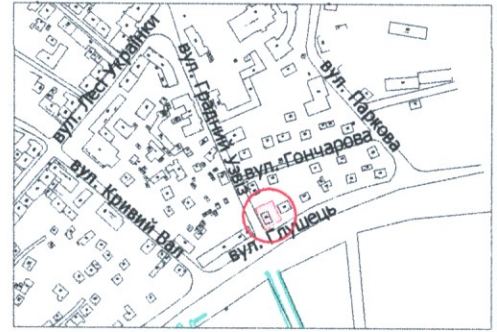

УМОВНІ ПОЗНАЧЕННЯ

- 0,0500 га — земельна ділянка, що передається у спільну часткову власність для будівництва і обслуговування житлового будинку, господарських будівель і споруд (присадибна ділянка) - 02.01
- 0,0500 га — обмеження, встановлене щодо використання земельної ділянки [зона регулювання забудови (01.02.2)]
- 0,0500 га — обмеження, встановлене щодо використання земельної ділянки [зона охорони археологічного культурного шару (01.02.4)]
- 0,0090 га — обмеження, встановлене щодо використання земельної ділянки [охоронна зона навколо інженерних комунікацій (01.08) - водопровід, повітряна лінія електропередачі]
- 0,0050 га — обмеження, встановлене щодо використання земельної ділянки [історичний ареал населеного місця (06.06.2)]

СЕКРЕТАР МІСЬКОЇ РАДИ

Юрій БЕЗПЯТКО

Директор	<i>[Підпис]</i>	Завадський В.М.	Масштаб 1: 500	
Перевірив	<i>[Підпис]</i>	Завадський В.М.		
Виконав	<i>[Підпис]</i>	Сілюк О.П.	Площа земельної ділянки (га)	3 нх
ПП "Луцькземресурс" ЗЕМ-РЕСУРС 32964244				у власність
			0,0500	0,0500