

ПЛАН
земельної ділянки

Додаток до рішення міської ради
№ _____ від " ____ " _____ 20__ р.

Кадастровий номер: 0710100000:11:115:0020



Місце розташування: м. Луцьк, вул. Драгоманова, 9

Землекористувач:

громадянка Остапчук Ірина Антоніївна

громадянка Остапчук Ліна Антоніївна

Ситуаційна схема

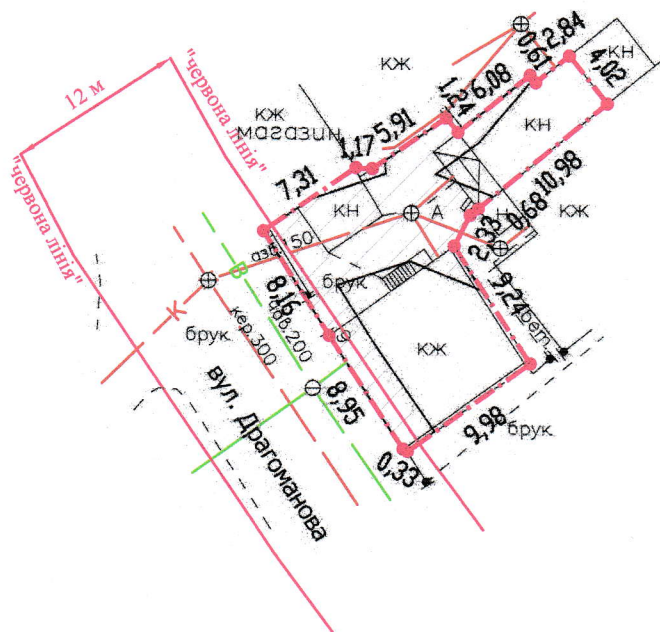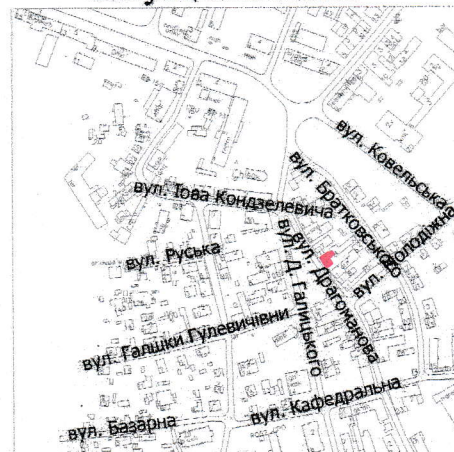

УМОВНІ ПОЗНАЧЕННЯ

- 0,0242 га** — земельна ділянка, що надається в оренду для будівництва та обслуговування жилого будинку, господарських будівель і споруд [02.01 - для будівництва і обслуговування житлового будинку, господарських будівель і споруд (присадибна ділянка)]
- 0,0013 га** — обмеження, встановлене щодо використання земельної ділянки [охоронна зона навколо інженерних комунікацій (01.08) - водопровід, каналізація]
- 0,0242 га** — обмеження, встановлене щодо використання земельної ділянки [зона охорони археологічного культурного шару (01.02.4)]
- 0,0016 га** — обмеження, встановлене щодо використання земельної ділянки [території в червоних лініях (06.01.1)]
- 0,0242 га** — обмеження, встановлене щодо використання земельної ділянки [історичний ареал населеного місця (06.06.2)]

СЕКРЕТАР МІСЬКОЇ РАДИ _____

Юрій БЕЗПЯТКО

Директор Відповідальний за якість робіт	<i>Крисак А.І.</i> Крисак А.І. Сергій Галецький Д.В. Галецький Дмитро Дмитрович	Масштаб 1: 500	Площа земельної ділянки (га)	3 них в оренду
ТЗОВ «ГІНТІП-ПЛЮС» Луцьк, вул. Драгоманова, 9			0,0242	0,0242