


ПЛАН  
земельної ділянки

Додаток до рішення міської ради  
№ \_\_\_\_\_ від " \_\_\_\_ " \_\_\_\_\_ 202\_\_ р.

Кадастровий номер: 0710100000:21:144:0003  
Місце розташування: м. Луцьк, вул. Львівська, 75-В  
Землекористувач:  
громадянка Рудик Лариса Федорівна

Ситуаційний план

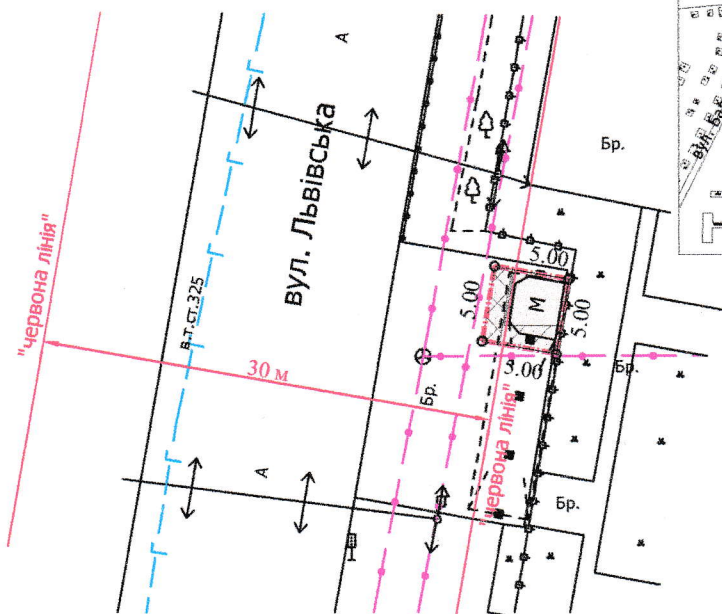

УМОВНІ ПОЗНАЧЕННЯ

- 0,0025 га** — земельна ділянка, договір оренди якої поновлюється на новий строк для обслуговування критої зупинки громадського транспорту з торговим павільйоном (03.07 - для будівництва та обслуговування будівель торгівлі)
- 0,0025 га** — земельна ділянка, право оренди на яку зареєстровано в Державному реєстрі речових прав на нерухоме майно 22.03.2018, номер запису про інше речове право: 25446786, відповідно до договору оренди землі від 19.03.2018
- 0,0025 га** — обмеження, встановлене щодо використання земельної ділянки [зона охорони археологічного культурного шару (01.02.4)]
- 0,0012 га** — обмеження, встановлене щодо використання земельної ділянки (охоронна зона навколо (уздовж) об'єкта зв'язку (01.04) - підземні кабельні лінії електронних комунікаційних мереж)
- 0,0006 га** — обмеження, встановлене щодо використання земельної ділянки (охоронна зона навколо (уздовж) об'єкта енергетичної системи (01.05) - повітряна лінія електропередачі)
- 0,0007 га** — обмеження, встановлене щодо використання земельної ділянки [території в червоних лініях (06.01.1)]

СЕКРЕТАР МІСЬКОЇ РАДИ

Юрій БЕЗПЯТКО

Директор  
Перевірив  
Виконав  
Кунці О.О.  
Завальський В.М.  
Завальський В.М.  
Кунці О.О.  
БАСИЛЬ  
МИХАЙЛОВИЧ  
№ 002315

ІПП "Луцькземресурс"

Масштаб 1: 500

Площа земельної ділянки (га)	3 нх в оренду
0,0025	0,0025