
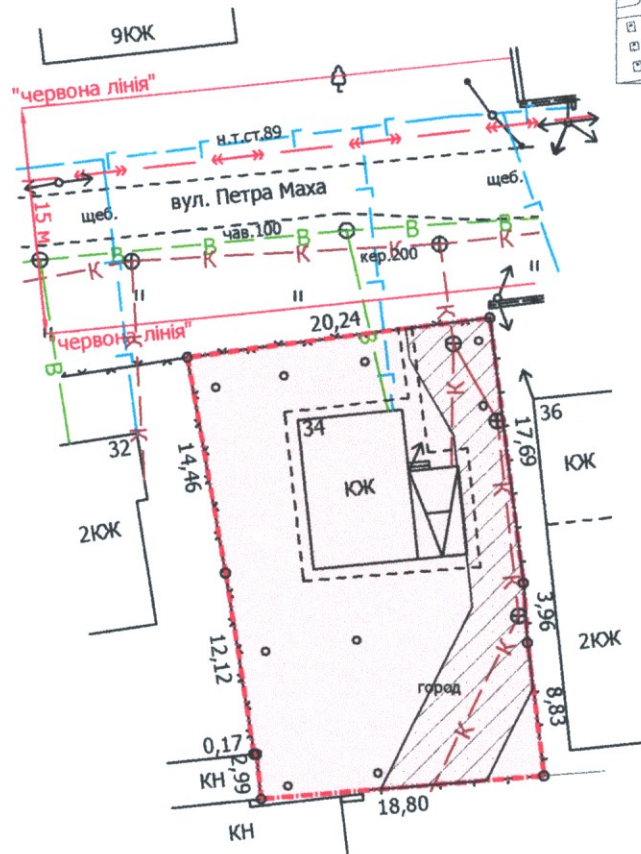


Кадастровий номер: 0710100000:22:198:0024
 Місце розташування: м. Луцьк, вул. Петра Маха, 34
 Землекористувачі:
громадянка Волкова Ольга Віталіївна (1/3),
громадянка Волкова Уляна Віталіївна (1/3),
громадянин Волков Давид Віталійович (1/3)

Ситуаційна схема

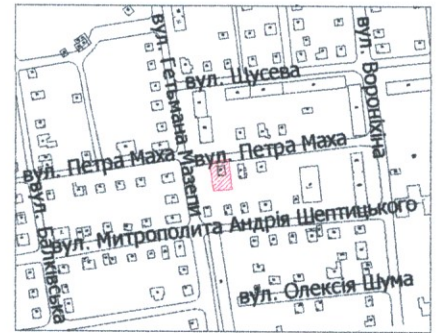

УМОВНІ ПОЗНАЧЕННЯ

0,0584 га — земельна ділянка, що передається у спільну часткову власність для будівництва і обслуговування житлового будинку, господарських будівель і споруд (присадибна ділянка) - 02.01

0,0146 га — обмеження, встановлені щодо використання земельної ділянки (охоронні зони навколо інженерних комунікацій (01.08) - каналізація, повітряна лінія електропередачі)

СЕКРЕТАР МІСЬКОЇ РАДИ

Юрій БЕЗПЯТКО

Завальський В.М.
 Завальський В.М.
 Васильюк О.Г.
 МПХАЙЛОВИЧ
 № 002215
 ПП "Луцькземресурс"

Масштаб 1: 500

| | |
|------------------------------|-------------|
| Площа земельної ділянки (га) | 3 них |
| | у власність |
| 0,0584 | 0,0584 |