

ПЛАН
земельної ділянки



Додаток до рішення міської ради
№ _____ від " ____ " _____ 20__ р.

Кадастровий номер: 0710100000:21:143:0012

Місце розташування: м. Луцьк, вул. Нагірна, 1

Землекористувачі:
громадянка Фірчук Віра Вікторівна (частка 29/50)
громадянка Марушко Наталія Володимирівна (частка 21/50)

Ситуаційна схема

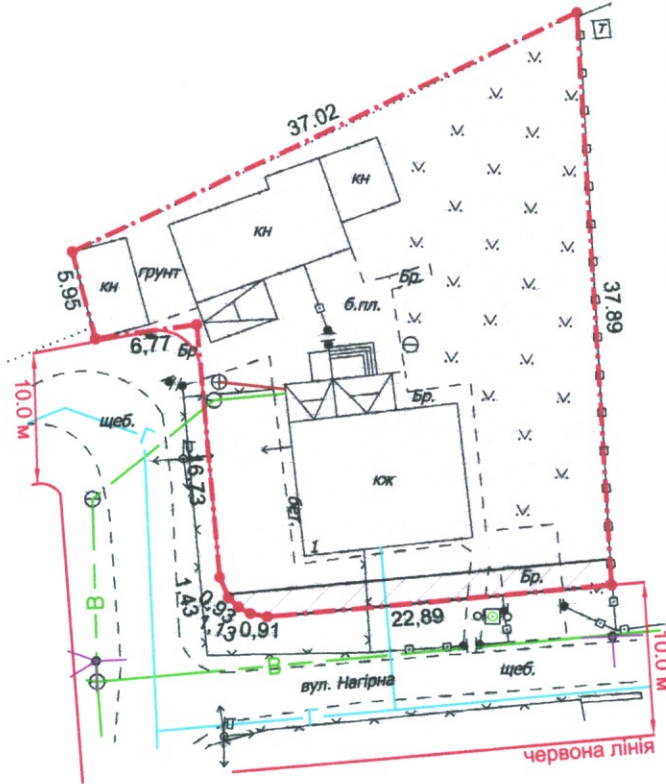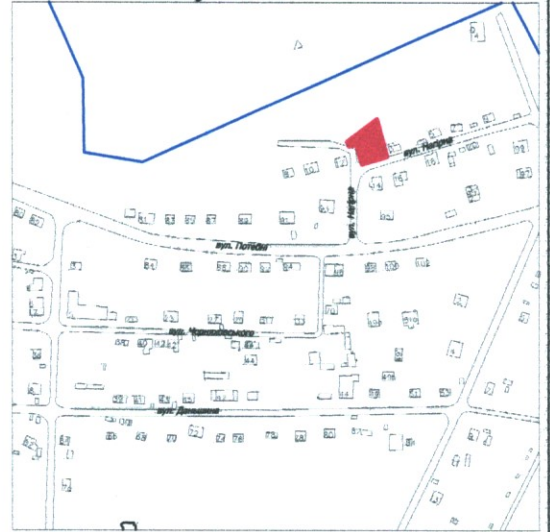

УМОВНІ ПОЗНАЧЕННЯ

- 0,0916 га** — земельна ділянка, що передається у спільну часткову власність для будівництва і обслуговування житлового будинку, господарських будівель і споруд (присадибна ділянка) - 02.01
- 0,0042 га** — обмеження, встановлене щодо використання земельної ділянки [охоронна зона навколо інженерних комунікацій (01.08) - водопровід]
- 0,0916 га** — обмеження, встановлене щодо використання земельної ділянки [зона охорони археологічного культурного шару (01.02.4)]

СЕКРЕТАР МІСЬКОЇ РАДИ _____ **Юрій БЕЗПЯТКО**

Директор Відповідальний за якість робіт «ГЦНТН ПЛЮС» ТЗОВ «ГЦНТН»	Крисак А.І. Галецький Д.В. Сертифікований інженер-землебудівник ГАЛЕЦЬКИЙ ДМИТРО ВОЛОДИМИРОВИЧ	Масштаб 1: 500
		Площа ділянки (га)
		3 них у власність
		0,0916
		0,0916