

ПЛАН
земельної ділянки



Кадастровий номер:
0722881000:03:001:5105

Місце розташування:
с. Тарасове, Луцький район

Землекористувач:
**громадянин Недельський Віктор
Анатолійович**

Додаток до рішення міської ради
№ _____ від "___" _____ 20__

Ситуаційна схема

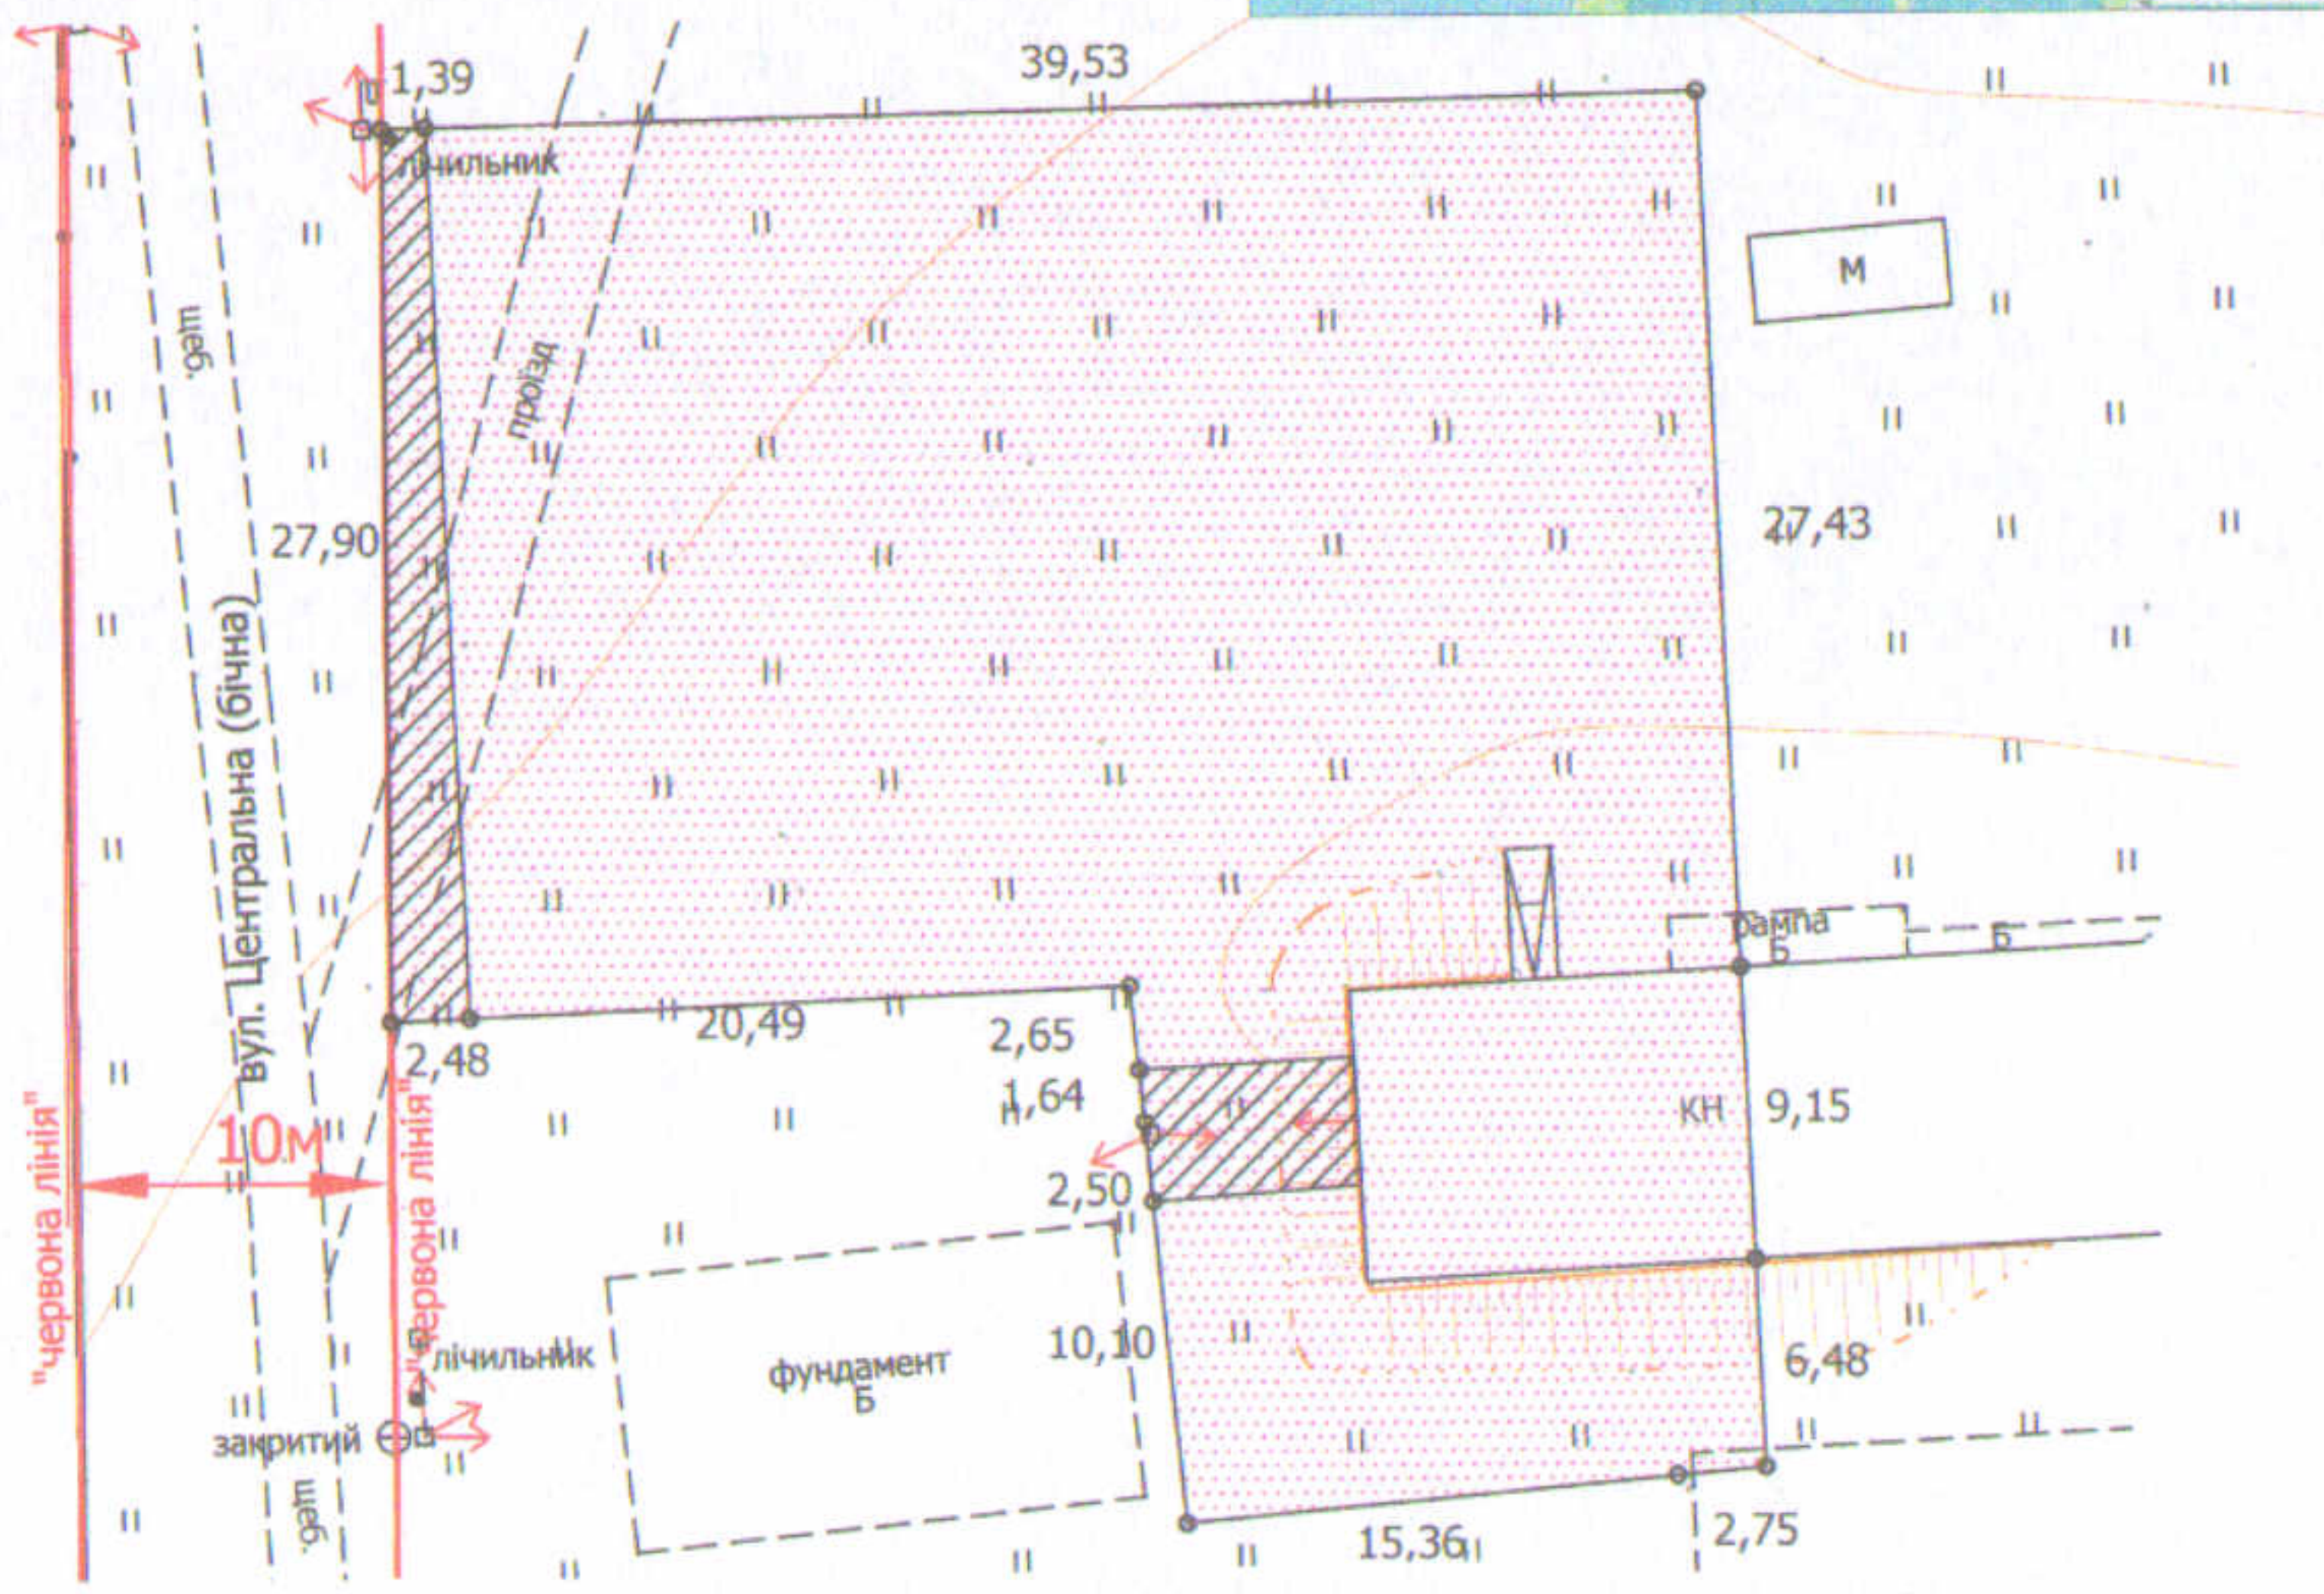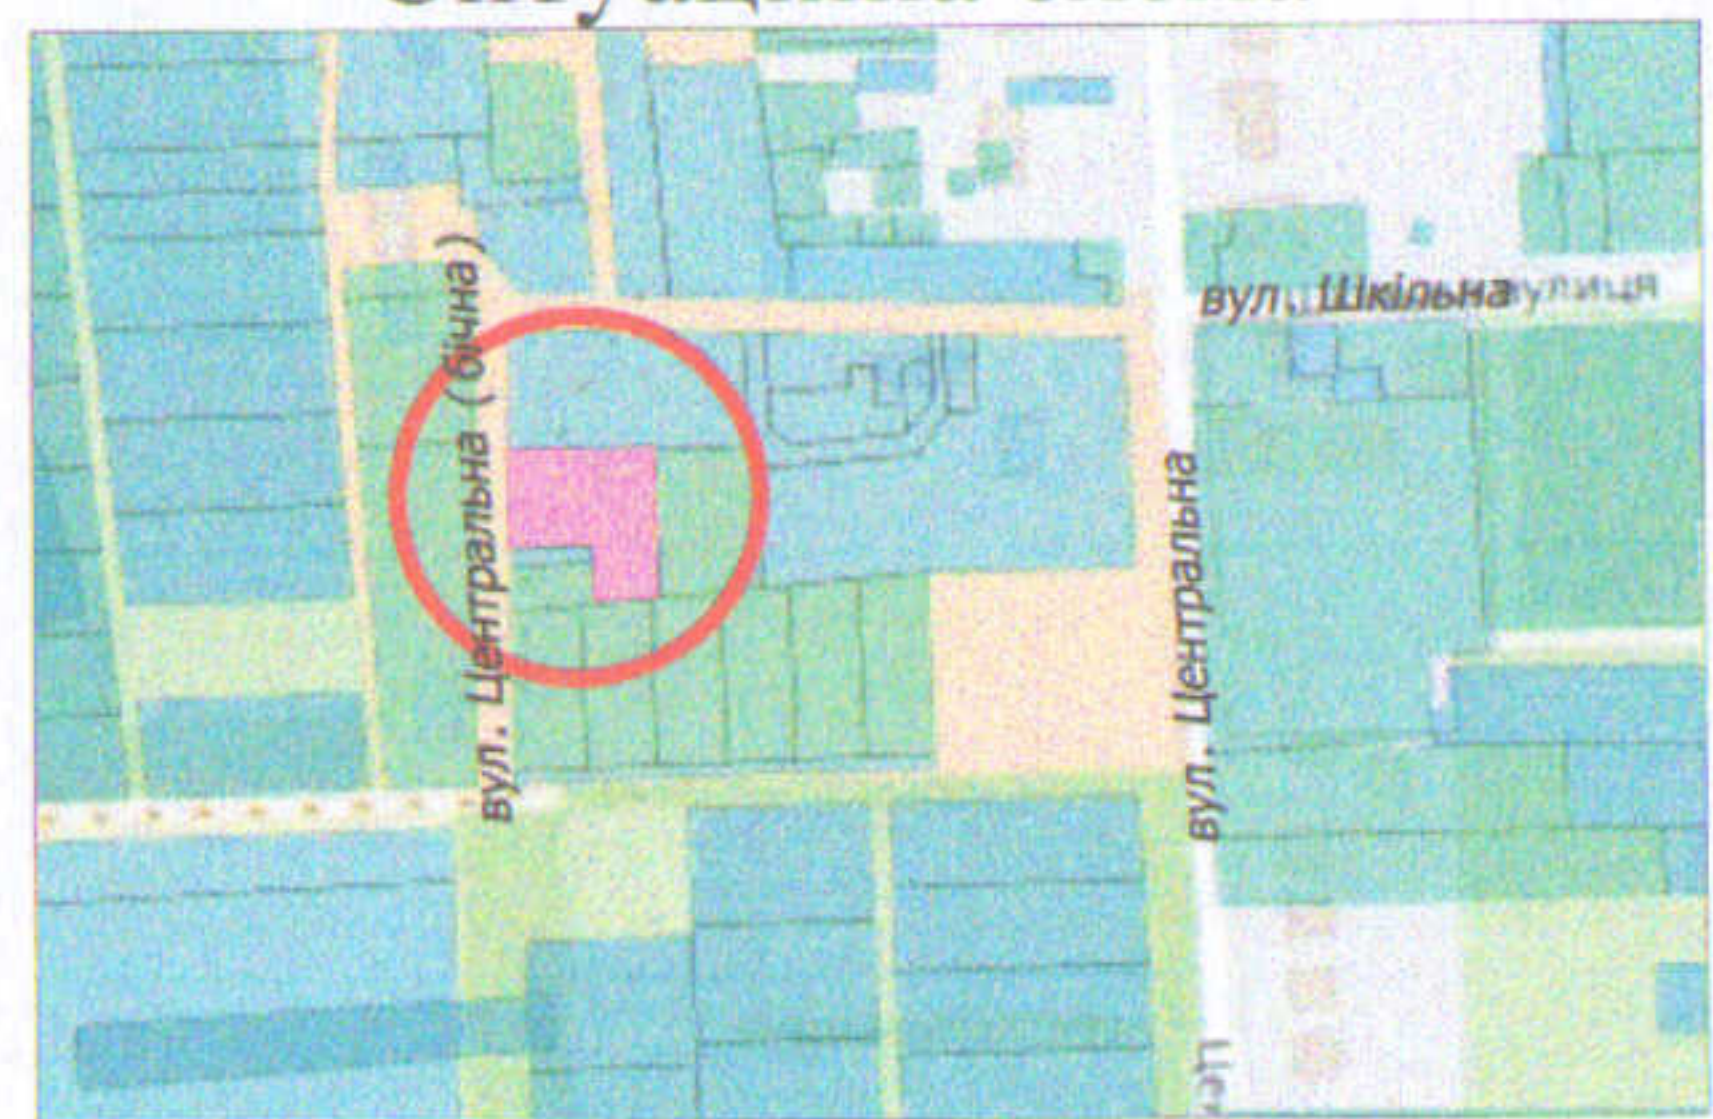

УМОВНІ ПОЗНАЧЕННЯ

- 0,1444 га** - земельна ділянка, що змінюється цілове призначення для будівництва та обслуговування інших будівель громадської забудови (03.15)
- 0,0081 га** - обмеження, встановлене щодо використання земельної ділянки [охоронна зона навколо (уздовж) об'єкта енергетичної системи (01.05)]
- 0,1444 га** - обмеження, встановлене щодо використання земельної ділянки [санітарно-захисна зона навколо об'єкта (03.01)]

СЕКРЕТАР МІСЬКОЇ РАДИ _____ **Юрій БЕЗПЯТКО**

	Мордик А.О.	Маштаб 1:500	
	Мордик А.О.	Площа земельної ділянки (га)	З них
			в оренду
		0,1444	0,1444