


Ситуаційна схема

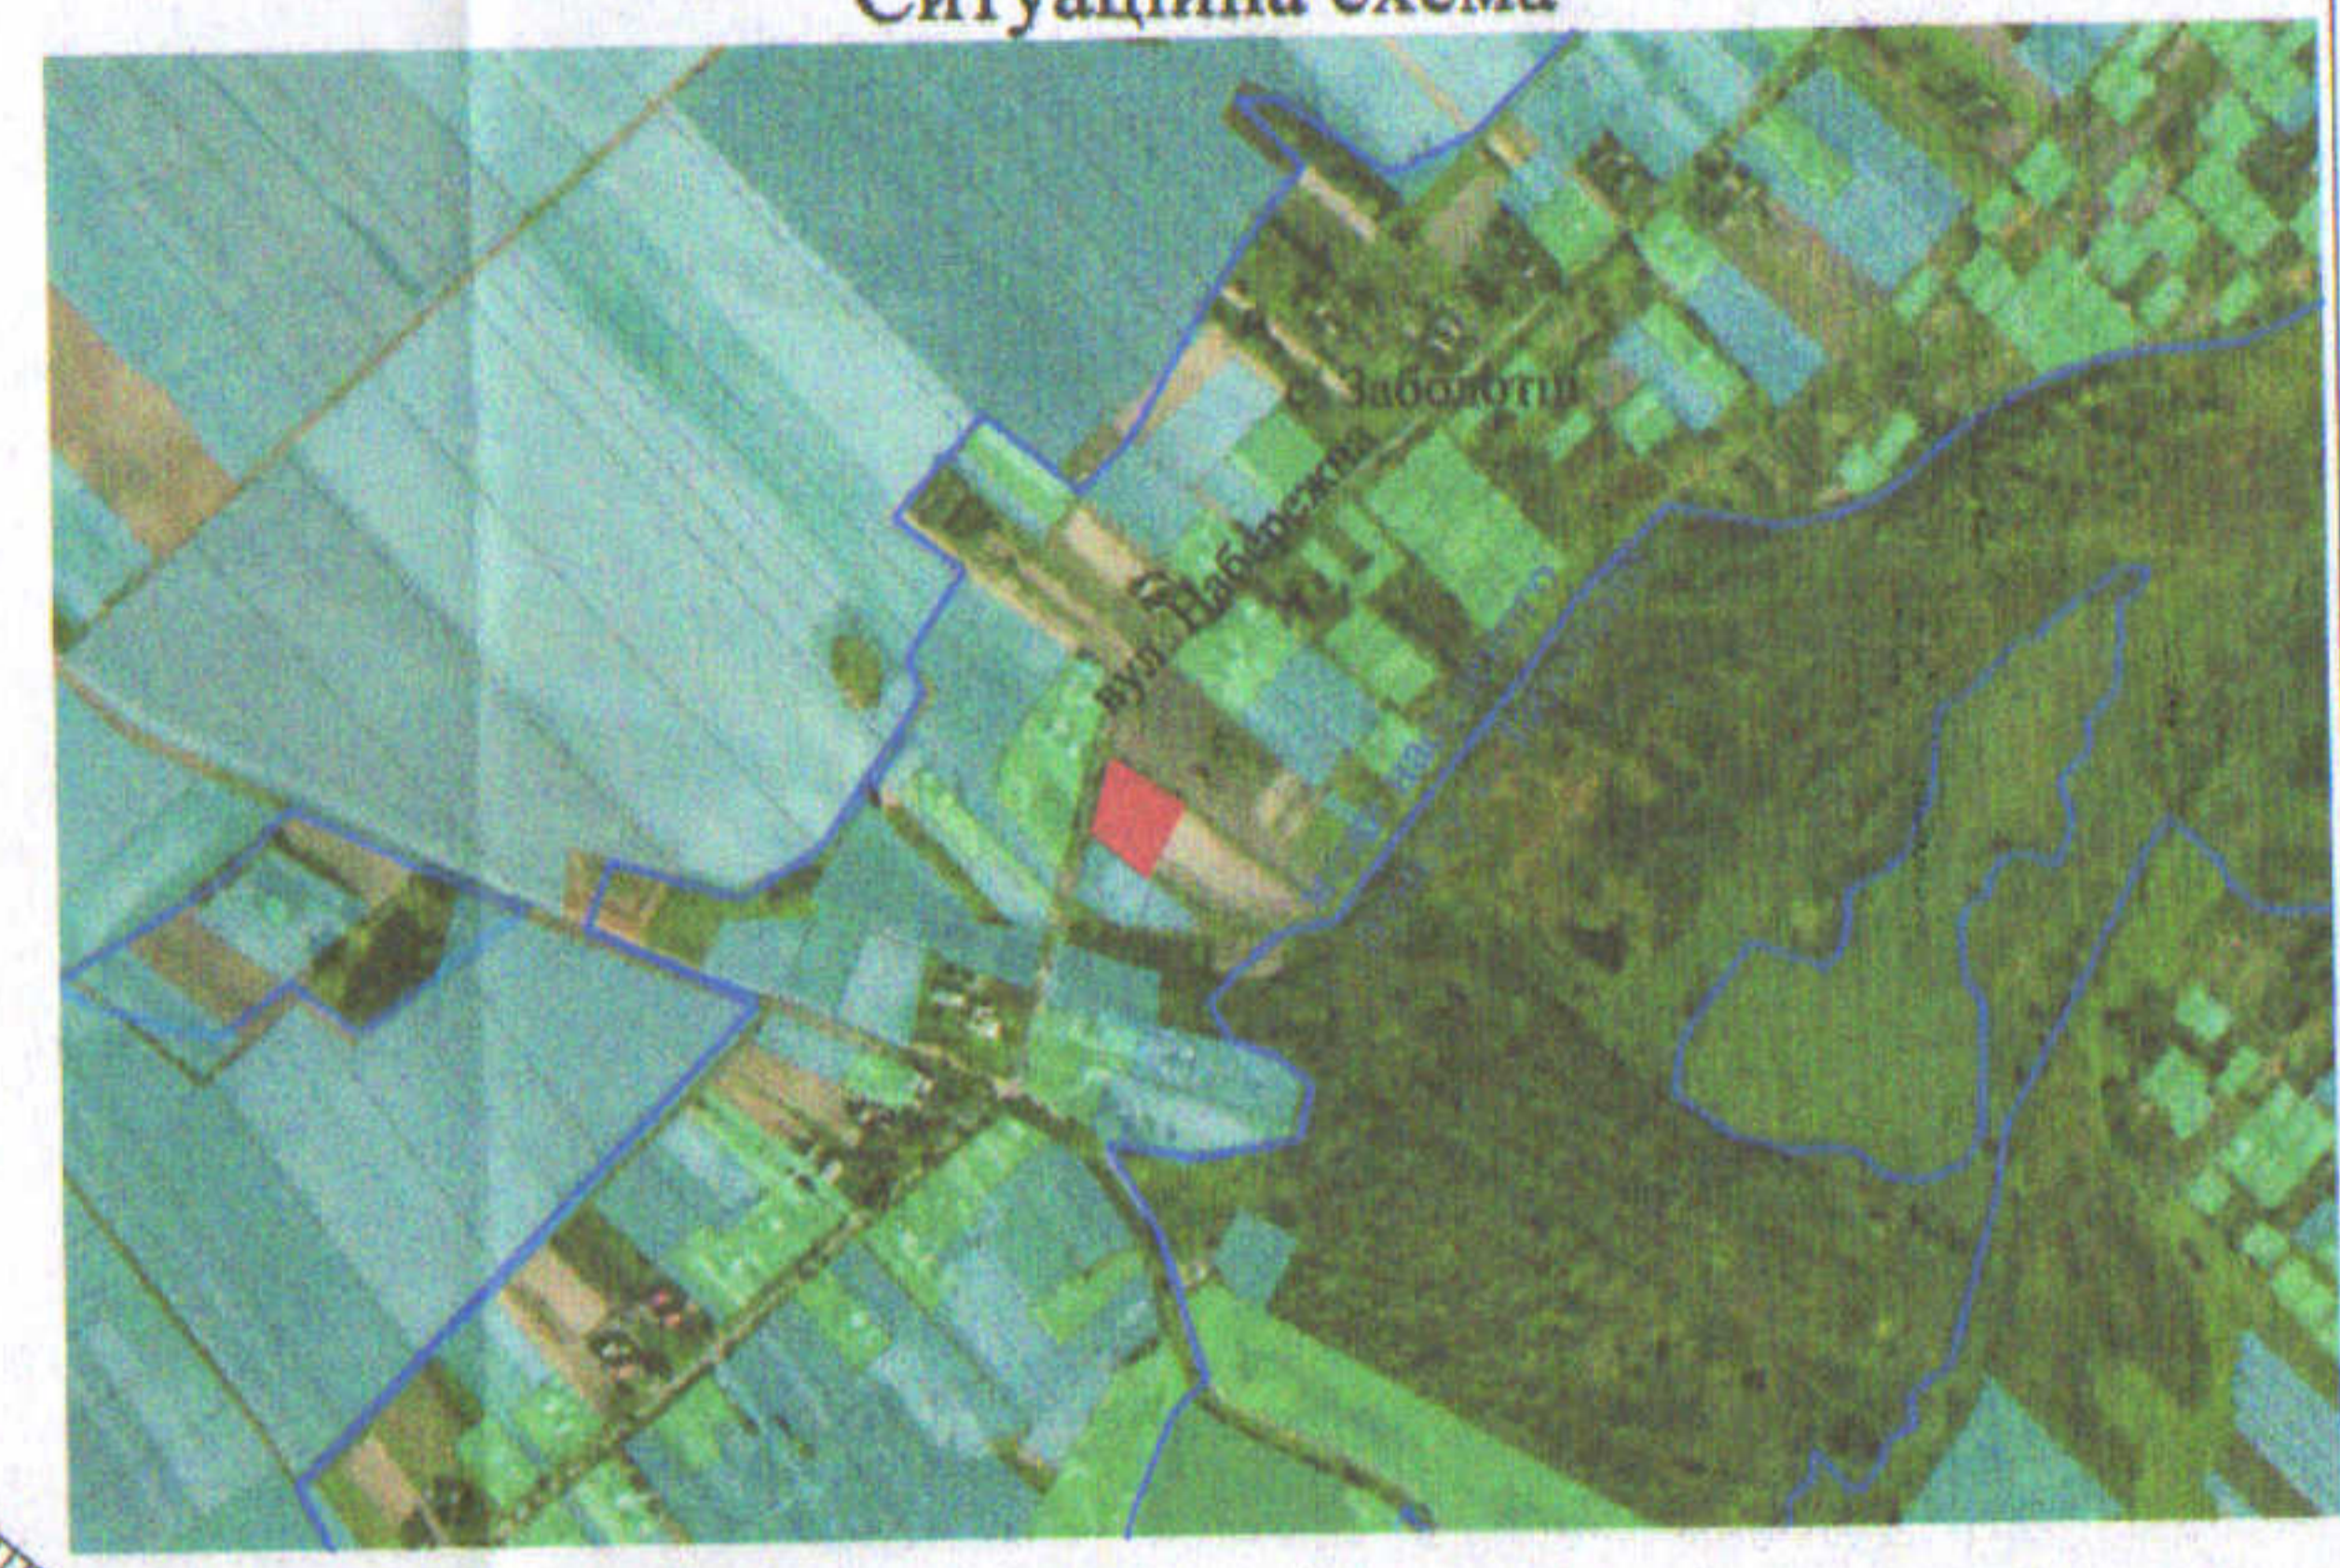

— - межа с. Заболотці

рілля

рілля

ПЛАН

земельної ділянки

Кадастровий №: 0722881800:02:001:0031

0722887500:02:001:1410

Місце розташування: Волинська область, Луцький район, с. Заболотці, вул. Набережна, 22

Власники:
громадянка Яриз Марія Григорівна (1/2)
громадянка Змієвська Меланія Семенівна (1/2)

0722887500:02:001:1363

0722881000:02:001:0293

"червона лінія"

"червона лінія"

вул. Набережна

5 м ПЕ 50

15 м

18,28

3,60

14,19

19,06

6,90

43,00

48,91

39,78

8,70

11,19

11,19

УМОВНІ ПОЗНАЧЕННЯ

- 0,2500 га — земельна ділянка, що передається безоплатно у спільну часткову власність для будівництва і обслуговування житлового будинку, господарських будівель і споруд (присадибна ділянка) (02.01)
- 0,0096 га — обмеження, встановлене щодо використання земельної ділянки [охоронна зона навколо (уздовж) об'єкта енергетичної системи (01.05) - повітряна лінія електропередачі 0,4 кВ]

СЕКРЕТАР МІСЬКОЇ РАДИ

Юрій БЕЗПЯТКО

Директор	<i>[Signature]</i>	Крисак А.І.	Масштаб 1: 500
Відповідальний за якість робіт	<i>[Signature]</i>	Галецький Д.В.	
			Площа ділянки (га)
			3 них у власність
			0,2500
			0,2500