


ПЛАН  
земельної ділянки

Кадастровий номер: 0710100000:22:068:0150  
 Місце розташування: м. Луцьк, вул. Ветеранів, 1-А  
 Землекористувач:  
ДОЧІРНЄ ПІДПРИЄМСТВО «ЗОРЯНИЙ ЕДЕЛЬВЕЙС»

Додаток до рішення міської ради  
 № \_\_\_\_\_ від "\_\_\_" \_\_\_\_\_ 202\_\_ р.

Ситуаційний план

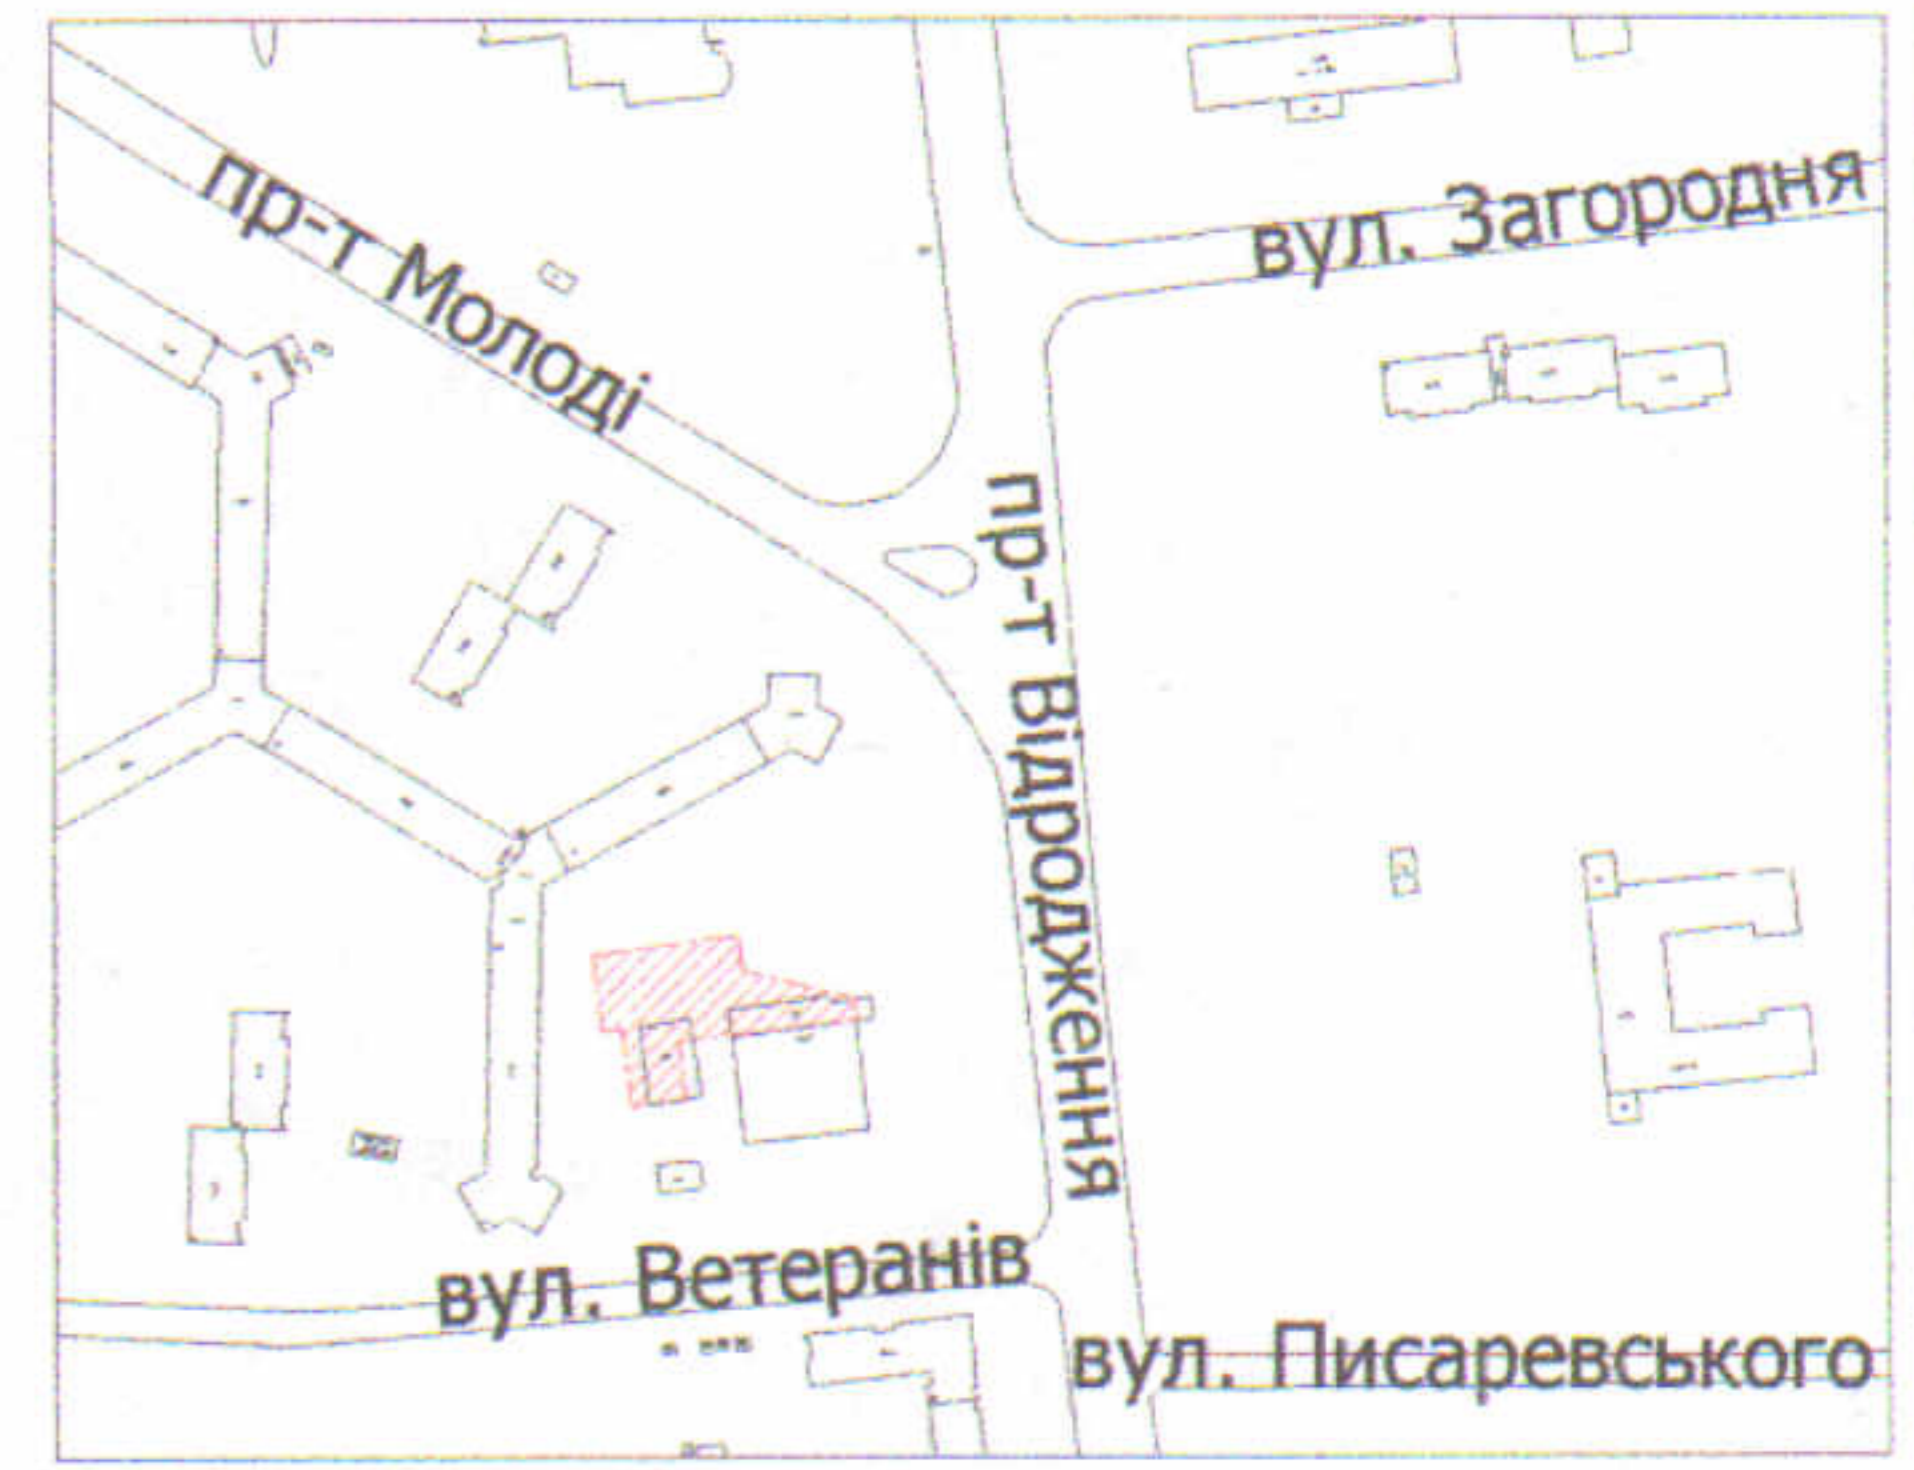

УМОВНІ ПОЗНАЧЕННЯ

- 0,1140 га** — земельна ділянка, що надається в оренду із зміною цільового призначення з «для обслуговування адміністративних та господарських будівель» (03.15 - для будівництва та обслуговування інших будівель громадської забудови) на «для будівництва та обслуговування нежитлових приміщень» (03.07 - для будівництва та обслуговування будівель торгівлі)
- 0,1140 га** — земельна ділянка Луцької міської територіальної громади, в особі Луцької міської ради, право власності на яку зареєстровано в Державному реєстрі речових прав на нерухоме майно 01.11.2022, номер запису про право власності: 48321336
- 0,1140 га** — обмеження, встановлене щодо використання земельної ділянки [зона охорони археологічного культурного шару (01.02.4)]
- 0,2436 га** — землекористування ДП «ЗОРЯНИЙ ЕДЕЛЬВЕЙС»

СЕКРЕТАР МІСЬКОЇ РАДИ \_\_\_\_\_ Юрій БЕЗПЯТКО

Директор: Завадський В.М. Перевіряв: Завадський В.М. Виконав: Слюк О.П.		Масштаб 1: 500	
ПІІ "Луцькземресурс"		Площа земельної ділянки (га)	З них в оренду (із зміною цільового призначення)
		0,1140	0,1140