
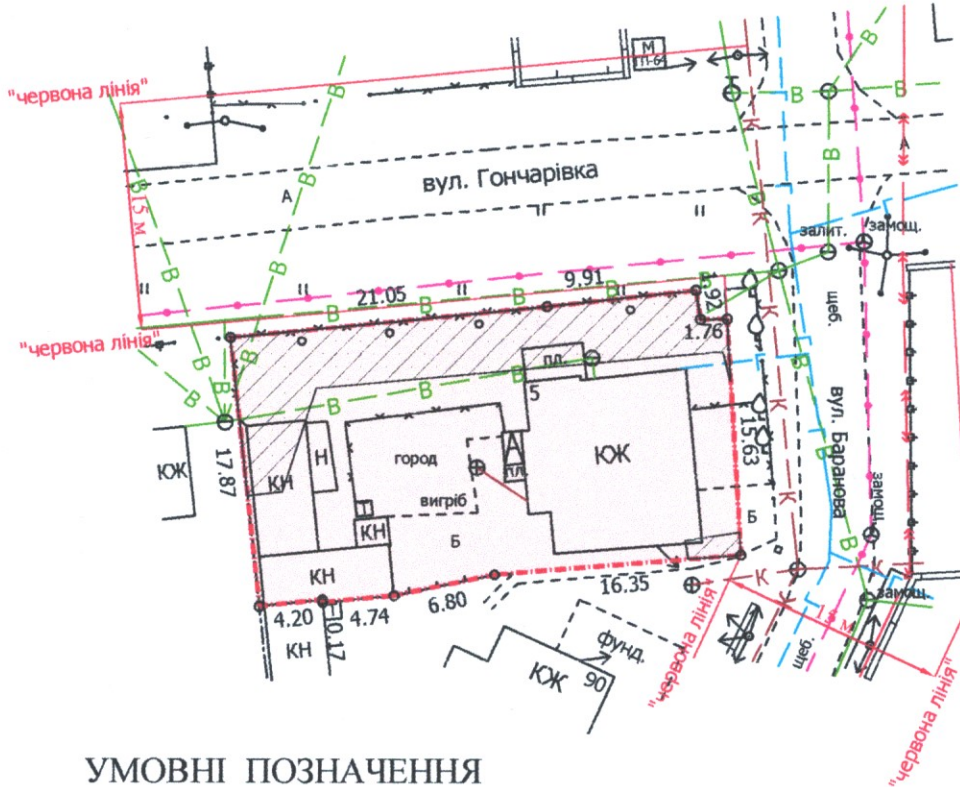


Ситуаційна схема

Кадастровий номер: 0710100000:31:082:0062
Місце розташування: м. Луцьк, вул. Гончарівка, 5
Землекористувачі:
громадянка Михальчук Зоя Андріївна (69/100)
громадянка Стоянович Тетяна Іванівна (31/100)

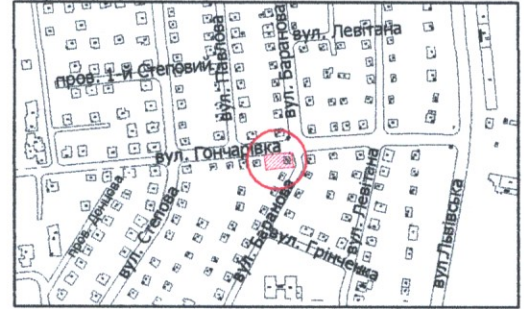

УМОВНІ ПОЗНАЧЕННЯ

0,0570 га — земельна ділянка, що передається у спільну часткову власність для будівництва і обслуговування житлового будинку, господарських будівель і споруд (присадибна ділянка) - 02.01

0,0158 га — обмеження, встановлене щодо використання земельної ділянки [охоронна зона навколо інженерних комунікацій (01.08) - водопровід, каналізація]

СЕКРЕТАР МІСЬКОЇ РАДИ

Юрій БЕЗПЯТКО

Директор	Завадський В.М.	Масштаб 1: 500	
Перевірив	Завадський В.М.		
Виконав	Слюк О.П.	Площа земельної ділянки (га)	3 них
ГП "Луцькземресурс" 32964244			у власність
		0,0570	0,0570