

ПЛАН  
земельної ділянки


Додаток до рішення міської ради  
№ \_\_\_\_\_ від "\_\_\_" \_\_\_\_\_ 20\_\_ р.

Кадастровий №: 0710100000:22:068:0152

Місце розташування: м. Луцьк, вул. Ветеранів, 1-а

Землекористувач:  
громадянин Чорний Руслан Броніславович

Ситуаційна схема

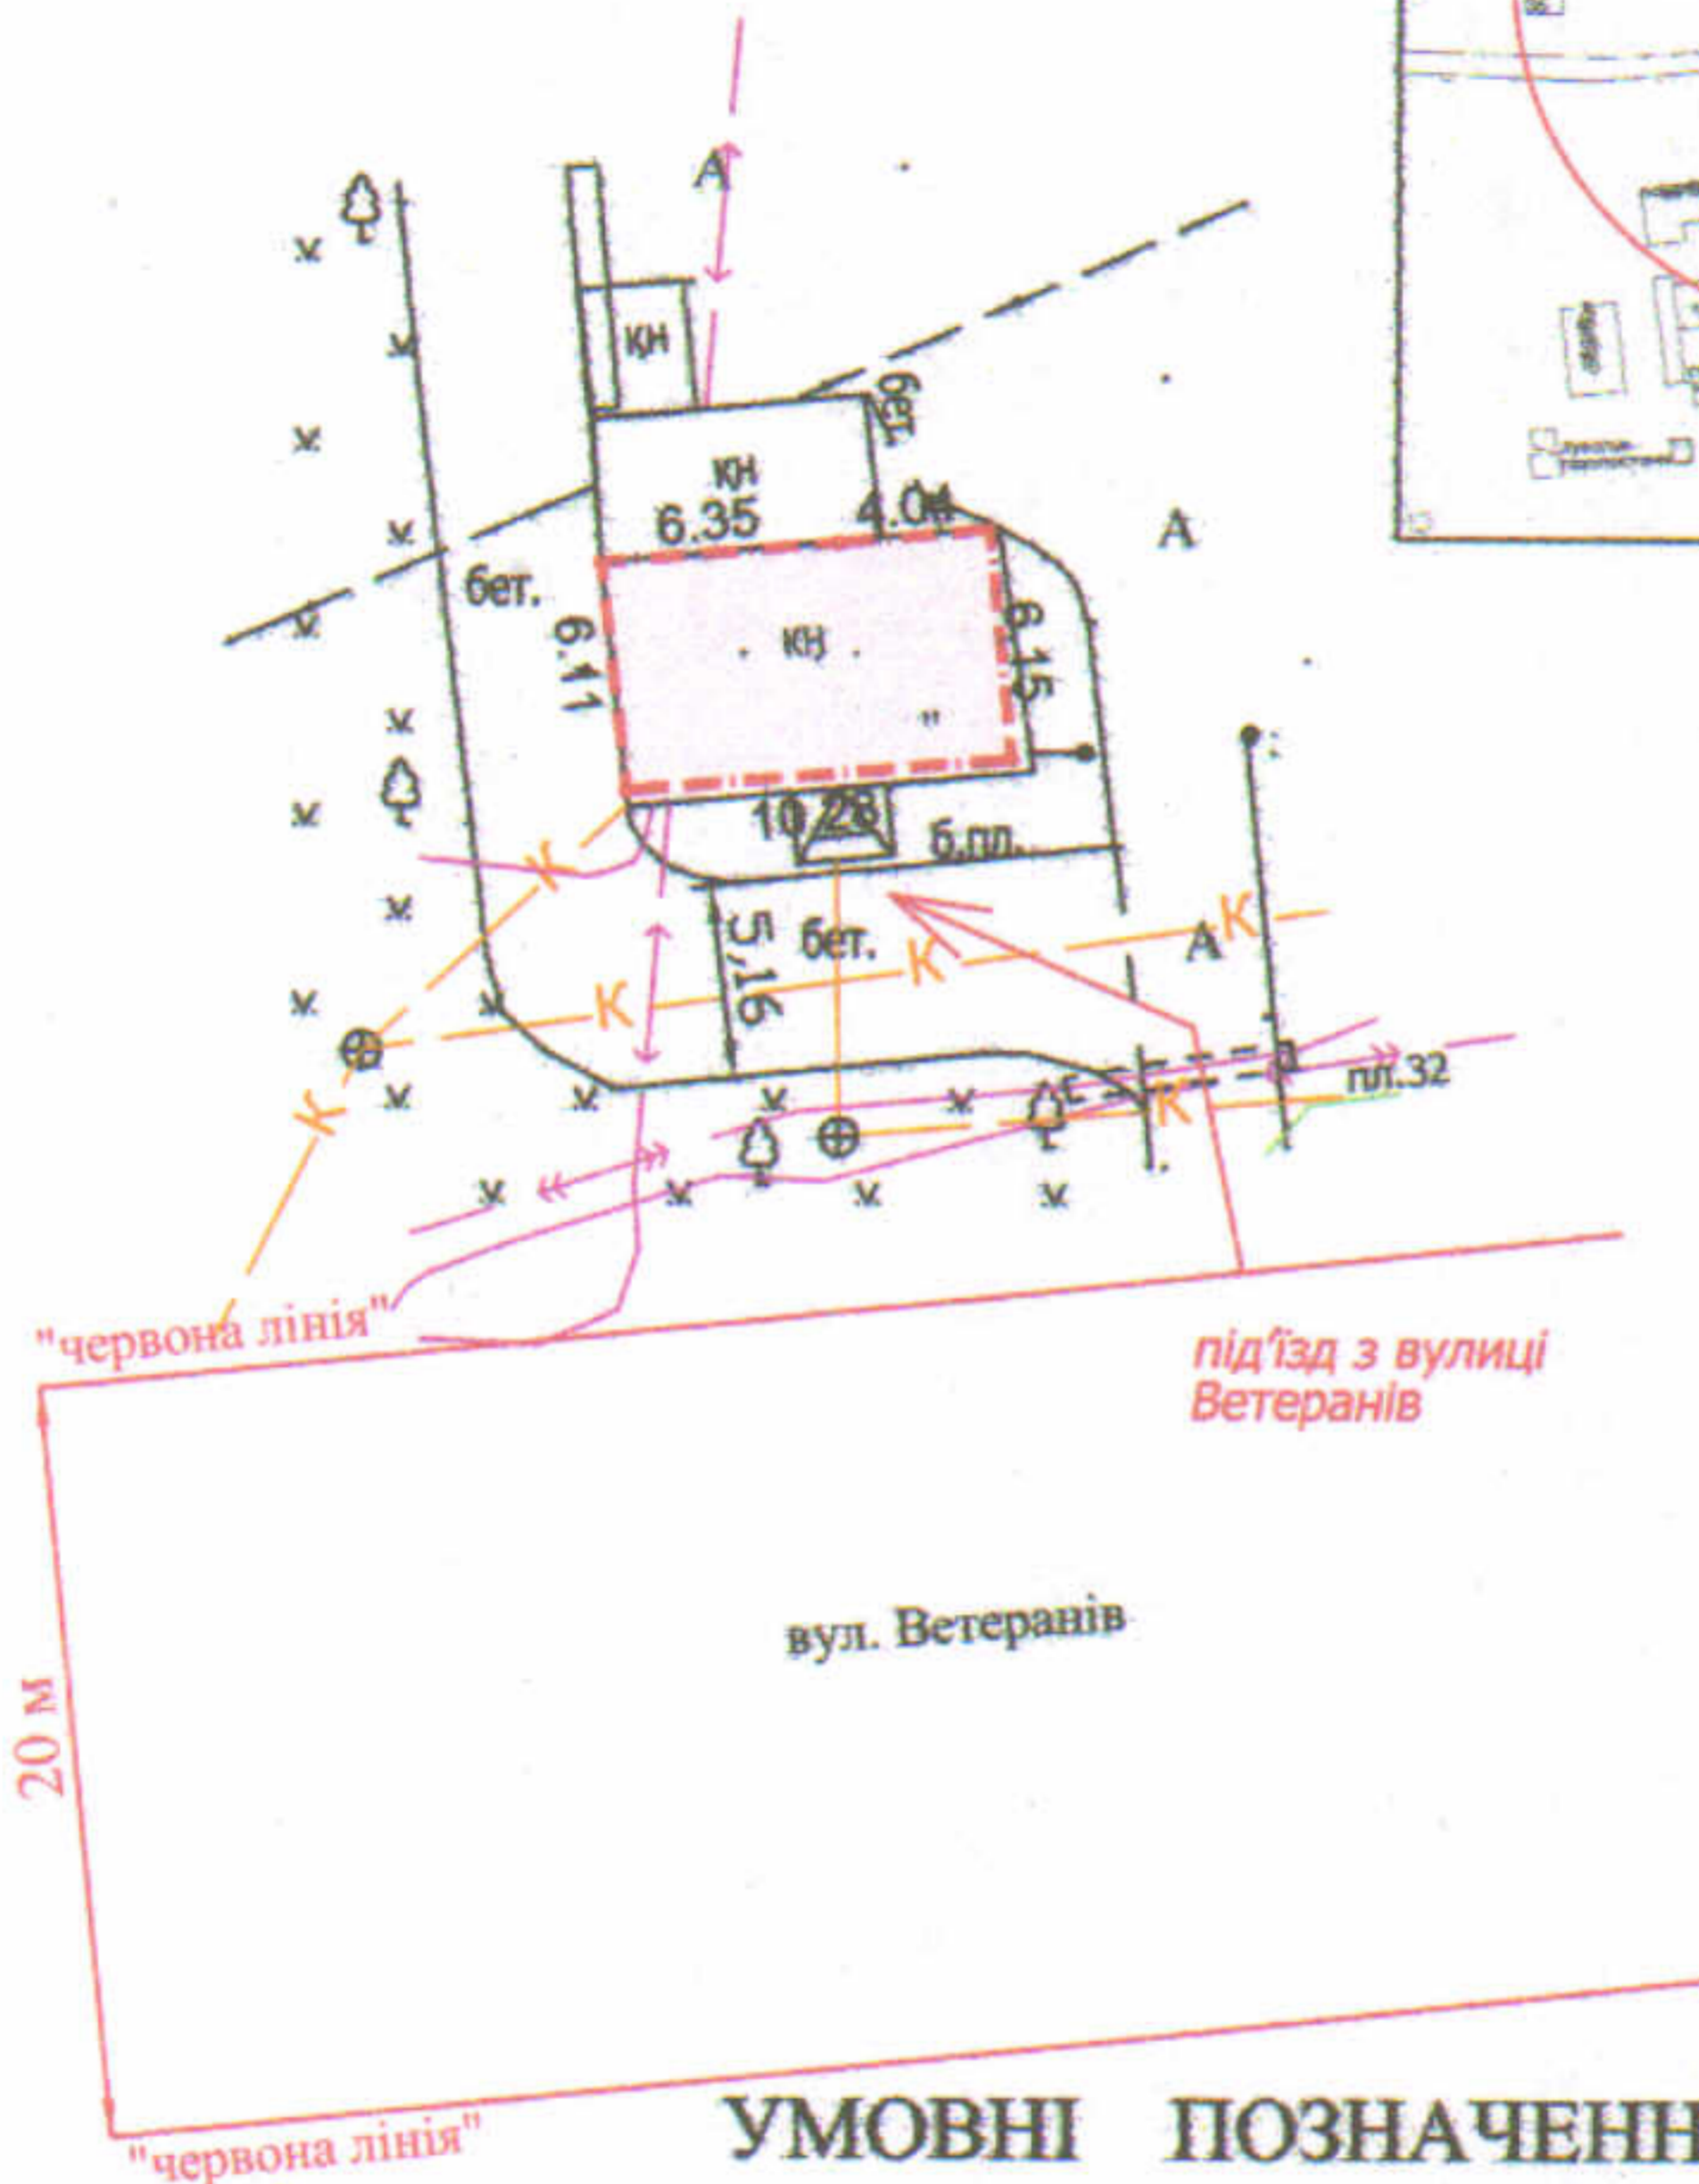

УМОВНІ ПОЗНАЧЕННЯ

- 0,0063 га** — земельна ділянка, що планується для продажу у власність шляхом викупу, видом цільового призначення: 03.15 - для будівництва та обслуговування інших будівель громадської забудови
- 0,0063 га** — земельна ділянка Луцької міської територіальної громади, в особі Луцької міської ради, право власності на яку зареєстровано в Державному реєстрі речових прав на нерухоме майно 28.09.2022, номер запису про право власності: 48016122

СЕКРЕТАР МІСЬКОЇ РАДИ

Юрій БЕЗПЯТКО

Директор	<i>[Підпис]</i>	Крисак А.І.	Масштаб 1: 500	
Відповідальний за якість робіт	<i>[Підпис]</i>	Галецький Д.В.		
			Площа ділянки (га)	3 них у власність (шляхом викупу)
			0,0063	0,0063