

ПЛАН
земельної ділянки

Додаток до рішення міської ради
№ _____ від "___" _____ 202__ р.


Кадастровий №: 0710100000:21:010:0023

Місце розташування: м. Луцьк, вул. Юрія Тютюнника, 5-а

Землекористувач:

громадянин Броницький Олександр Кирилович

Ситуаційна схема

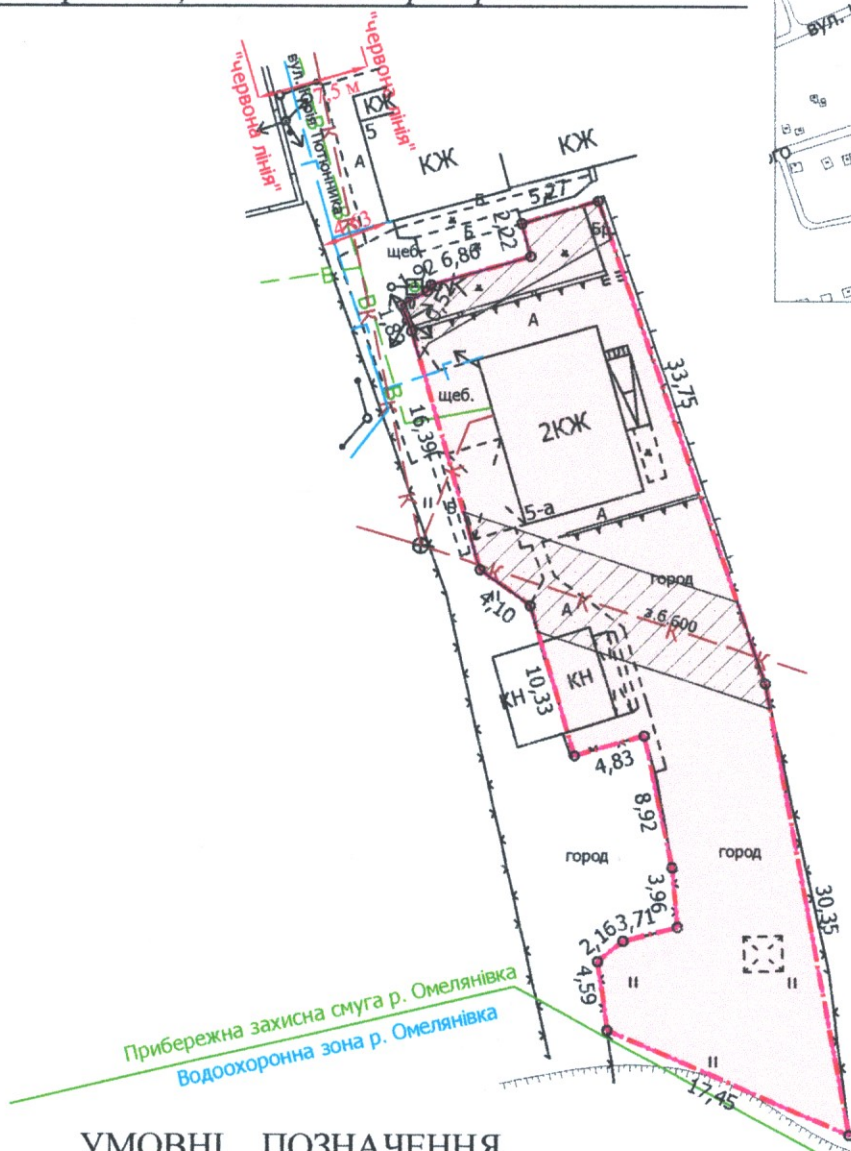

УМОВНІ ПОЗНАЧЕННЯ

- 0,0740 га — земельна ділянка, що передається у власність для будівництва і обслуговування житлового будинку, господарських будівель і споруд (присадибна ділянка) - 02.01
- 0,0740 га — обмеження, встановлені щодо використання земельної ділянки [зона охорони археологічного культурного шару (01.02.4)]
- 0,0151 га — обмеження, встановлені щодо використання земельної ділянки [охоронні зони навколо інженерних комунікацій (01.08) - водопровід, каналізація, повітряна лінія електропередачі]

СЕКРЕТАР МІСЬКОЇ РАДИ

Юрій БЕЗПЯТКО

Директор	Завадський В.М.	Масштаб 1:500	
Перевірив	Завадський В.М.	Площа земельної ділянки (га)	3 них
Виконав	Кунц О.Ю.		у власність
ПП "Луцькземресурс"		0,0740	0,0740