

ПЛАН
земельної ділянки

Додаток до рішення міської ради
№ _____ від " ____ " _____ 202__ р.

Кадастровий номер: 0710100000:21:053:0058

Місце розташування: м. Луцьк, вул. Даньшина, 51-Б

Землекористувачі:

громадянка Оніщук Наталія Петрівна (9/200)


громадянин Гавура Петро Петрович (9/200)

громадянин Гавура Олег Петрович (41/100)

громадянка Негодюк Ірина Олександрівна (33/100)

громадянин Солопа Олександр Володимирович (17/100)

Ситуаційна схема

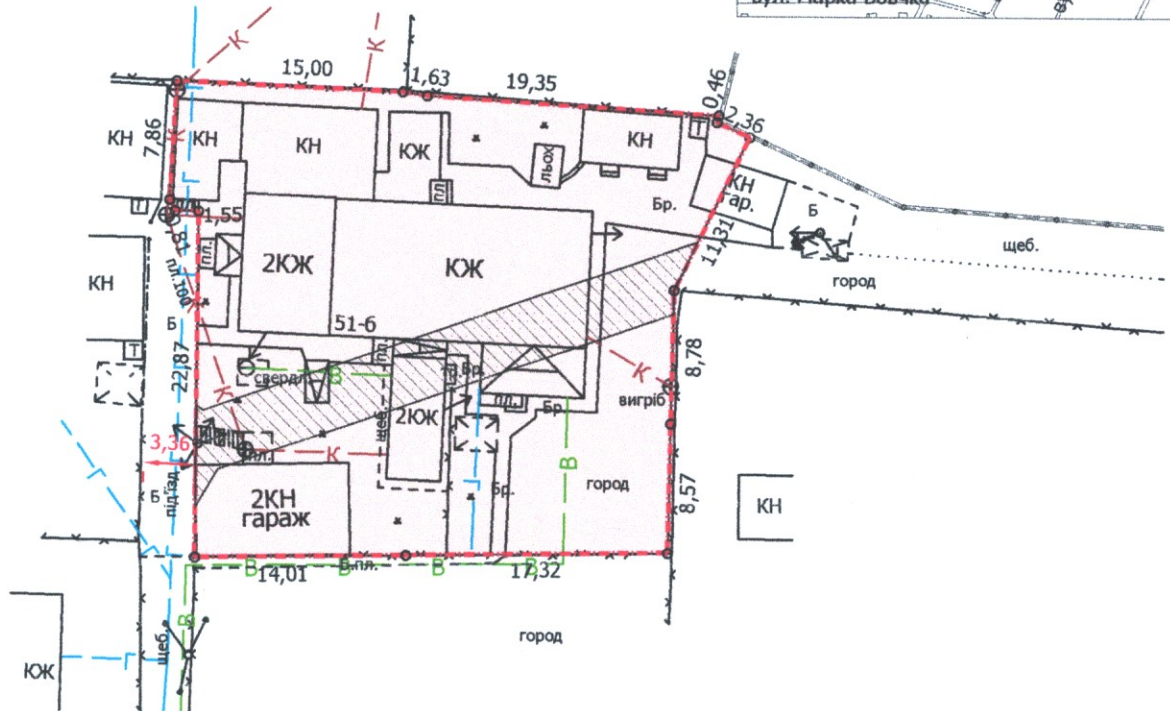

УМОВНІ ПОЗНАЧЕННЯ

- 0,1000 га — земельна ділянка, що передається у спільну часткову власність для будівництва і обслуговування житлового будинку, господарських будівель і споруд (присадибна ділянка) - 02.01
- 0,1000 га — обмеження, встановлене щодо використання земельної ділянки [зона охорони археологічного культурного шару (01.02.4)]
- 0,0137 га — обмеження, встановлене щодо використання земельної ділянки [охоронна зона навколо (уздовж) об'єкта енергетичної системи (01.05) - повітряна лінія електропередачі]

СЕКРЕТАР МІСЬКОЇ РАДИ

Юрій БЕЗПЯТКО

Директор	<i>[Підпис]</i>	Завадський В.М.
Перевірив	<i>[Підпис]</i>	Завадський В.М.
Виконав	<i>[Підпис]</i>	Сілюк О.П.
ПП "Луцькземресурс" 3296424А № 002216		

Масштаб 1: 500	
Площа земельної ділянки (га)	3 нин
	у власність
0,1000	0,1000