
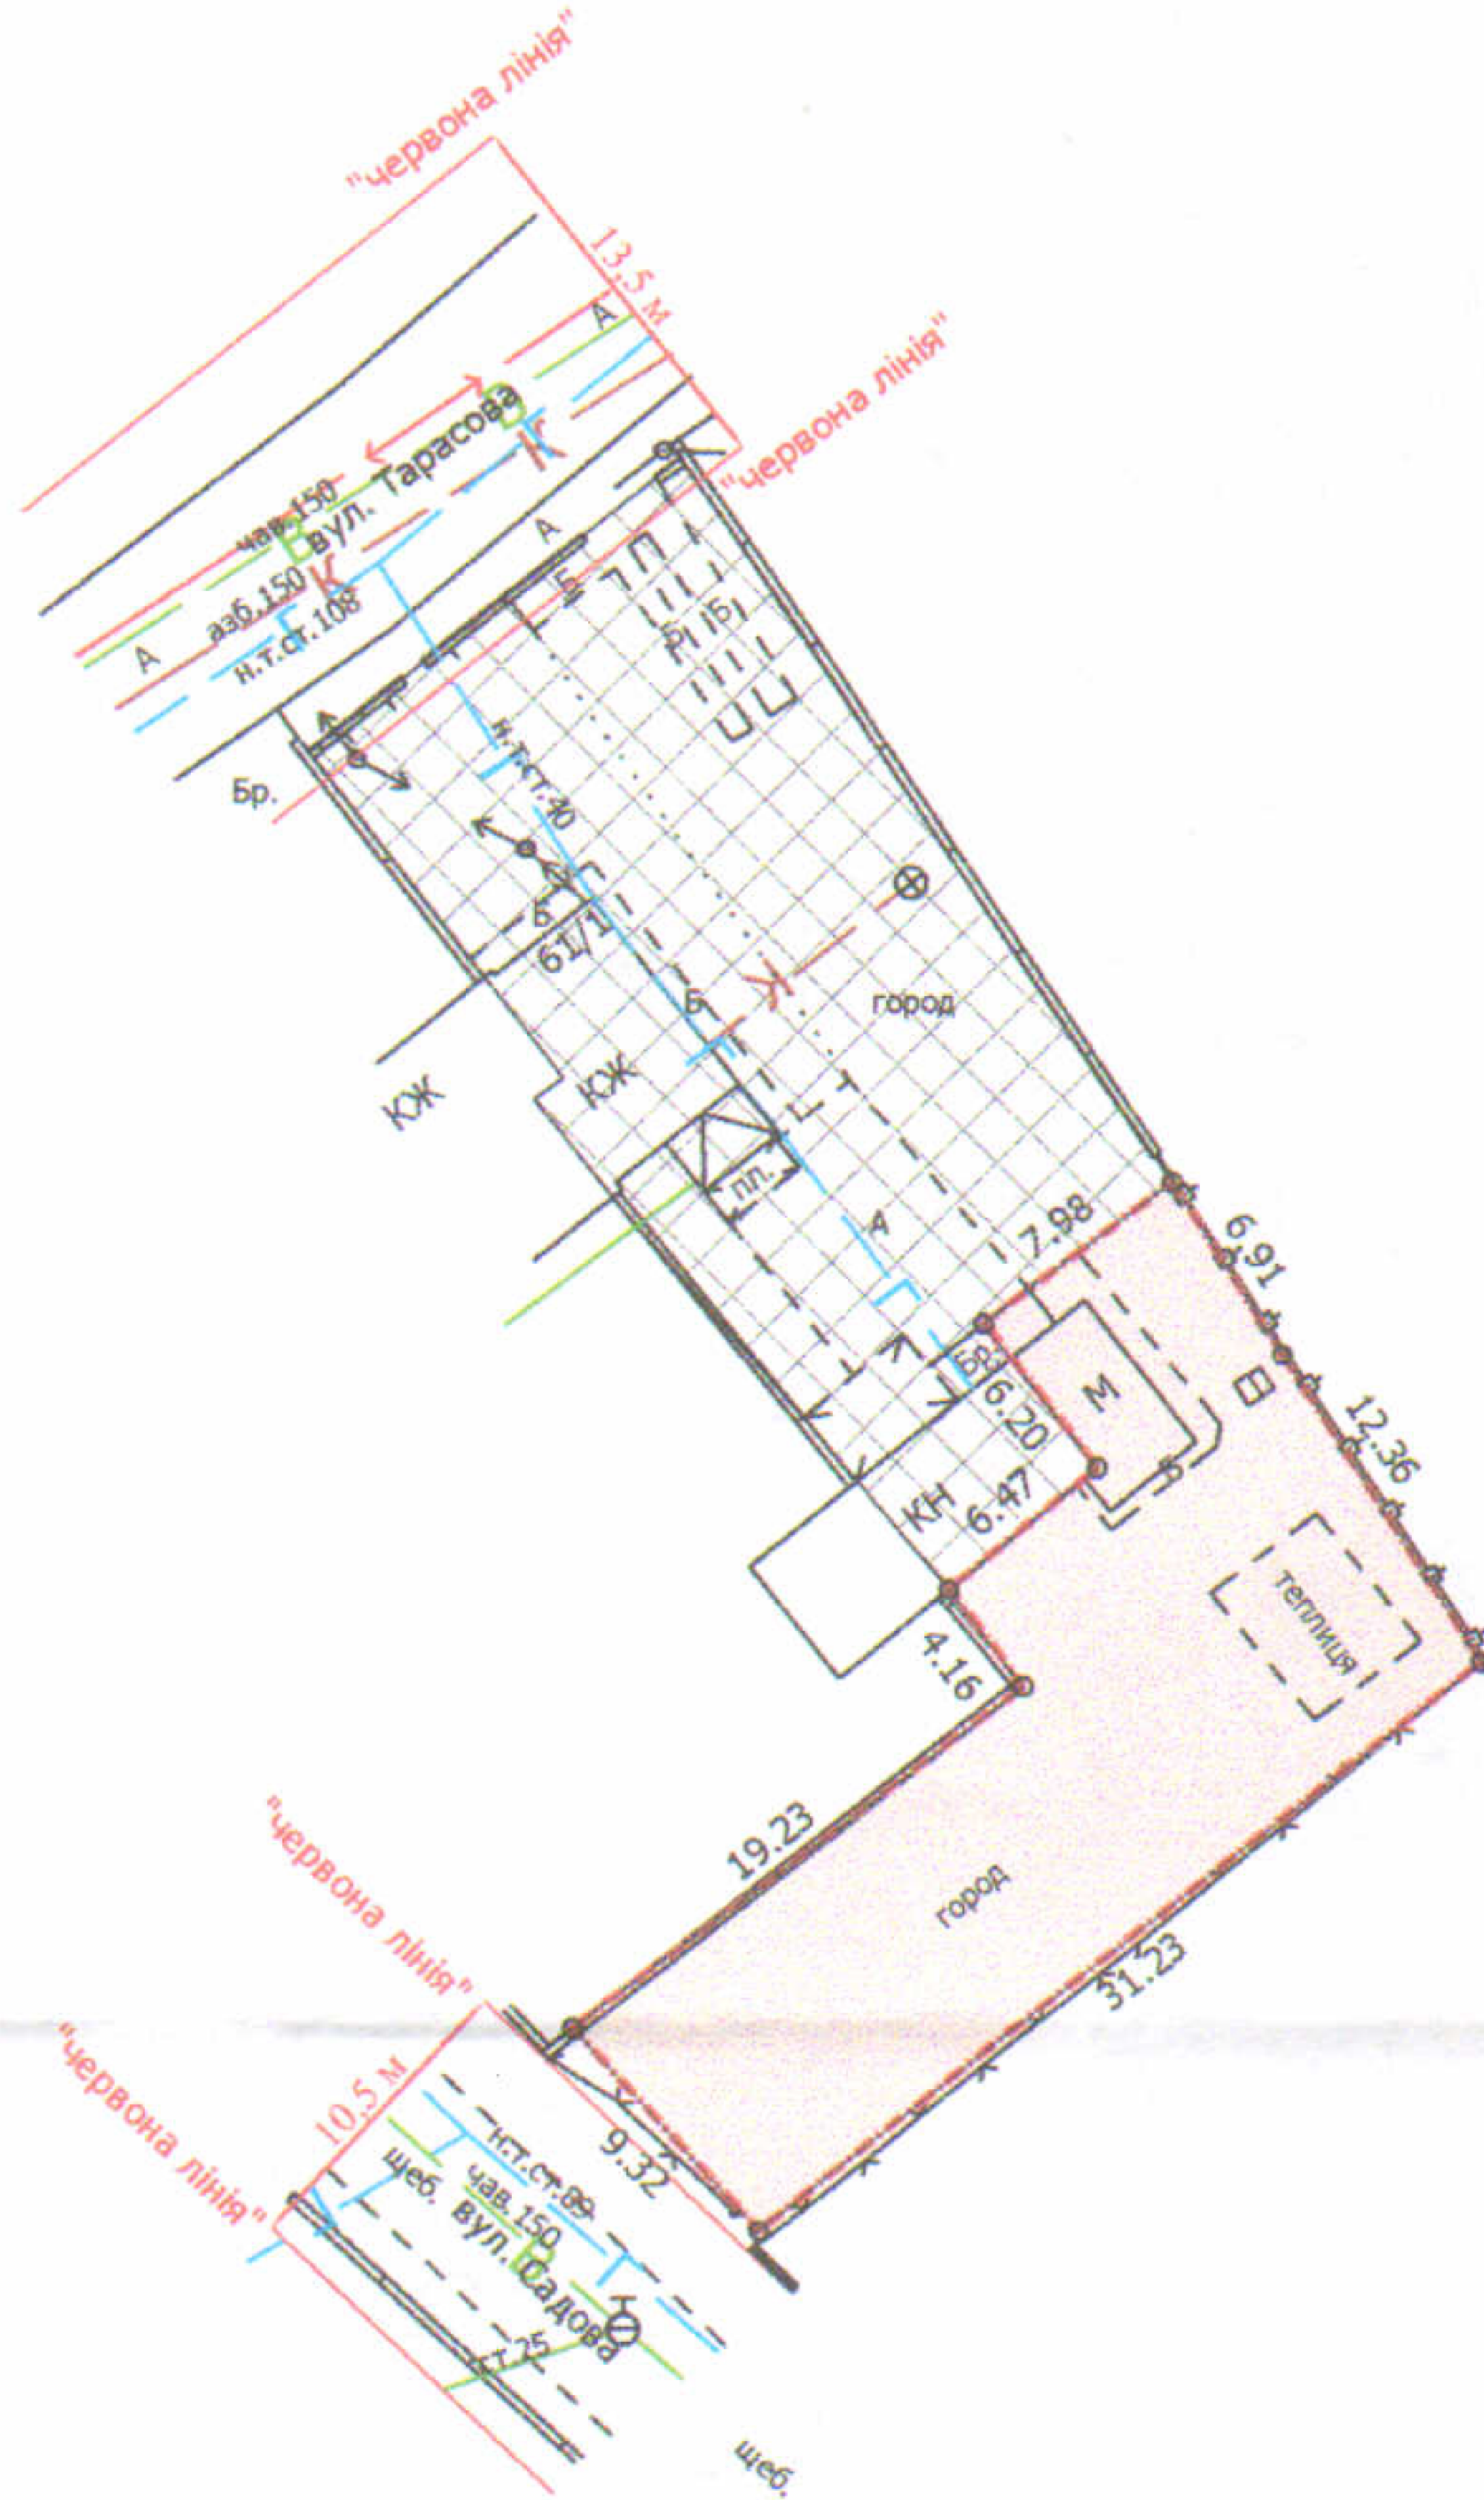


ПЛАН
земельної ділянки

Кадастровий номер: 0710100000:31:048:0018
Місце розташування: м. Луцьк, вул. Тарасова, 61
Землекористувач:
громадянка Московчук Ірина Іванівна

Додаток до рішення міської ради
№ _____ від "___" _____ 202__ р.

Ситуаційний план

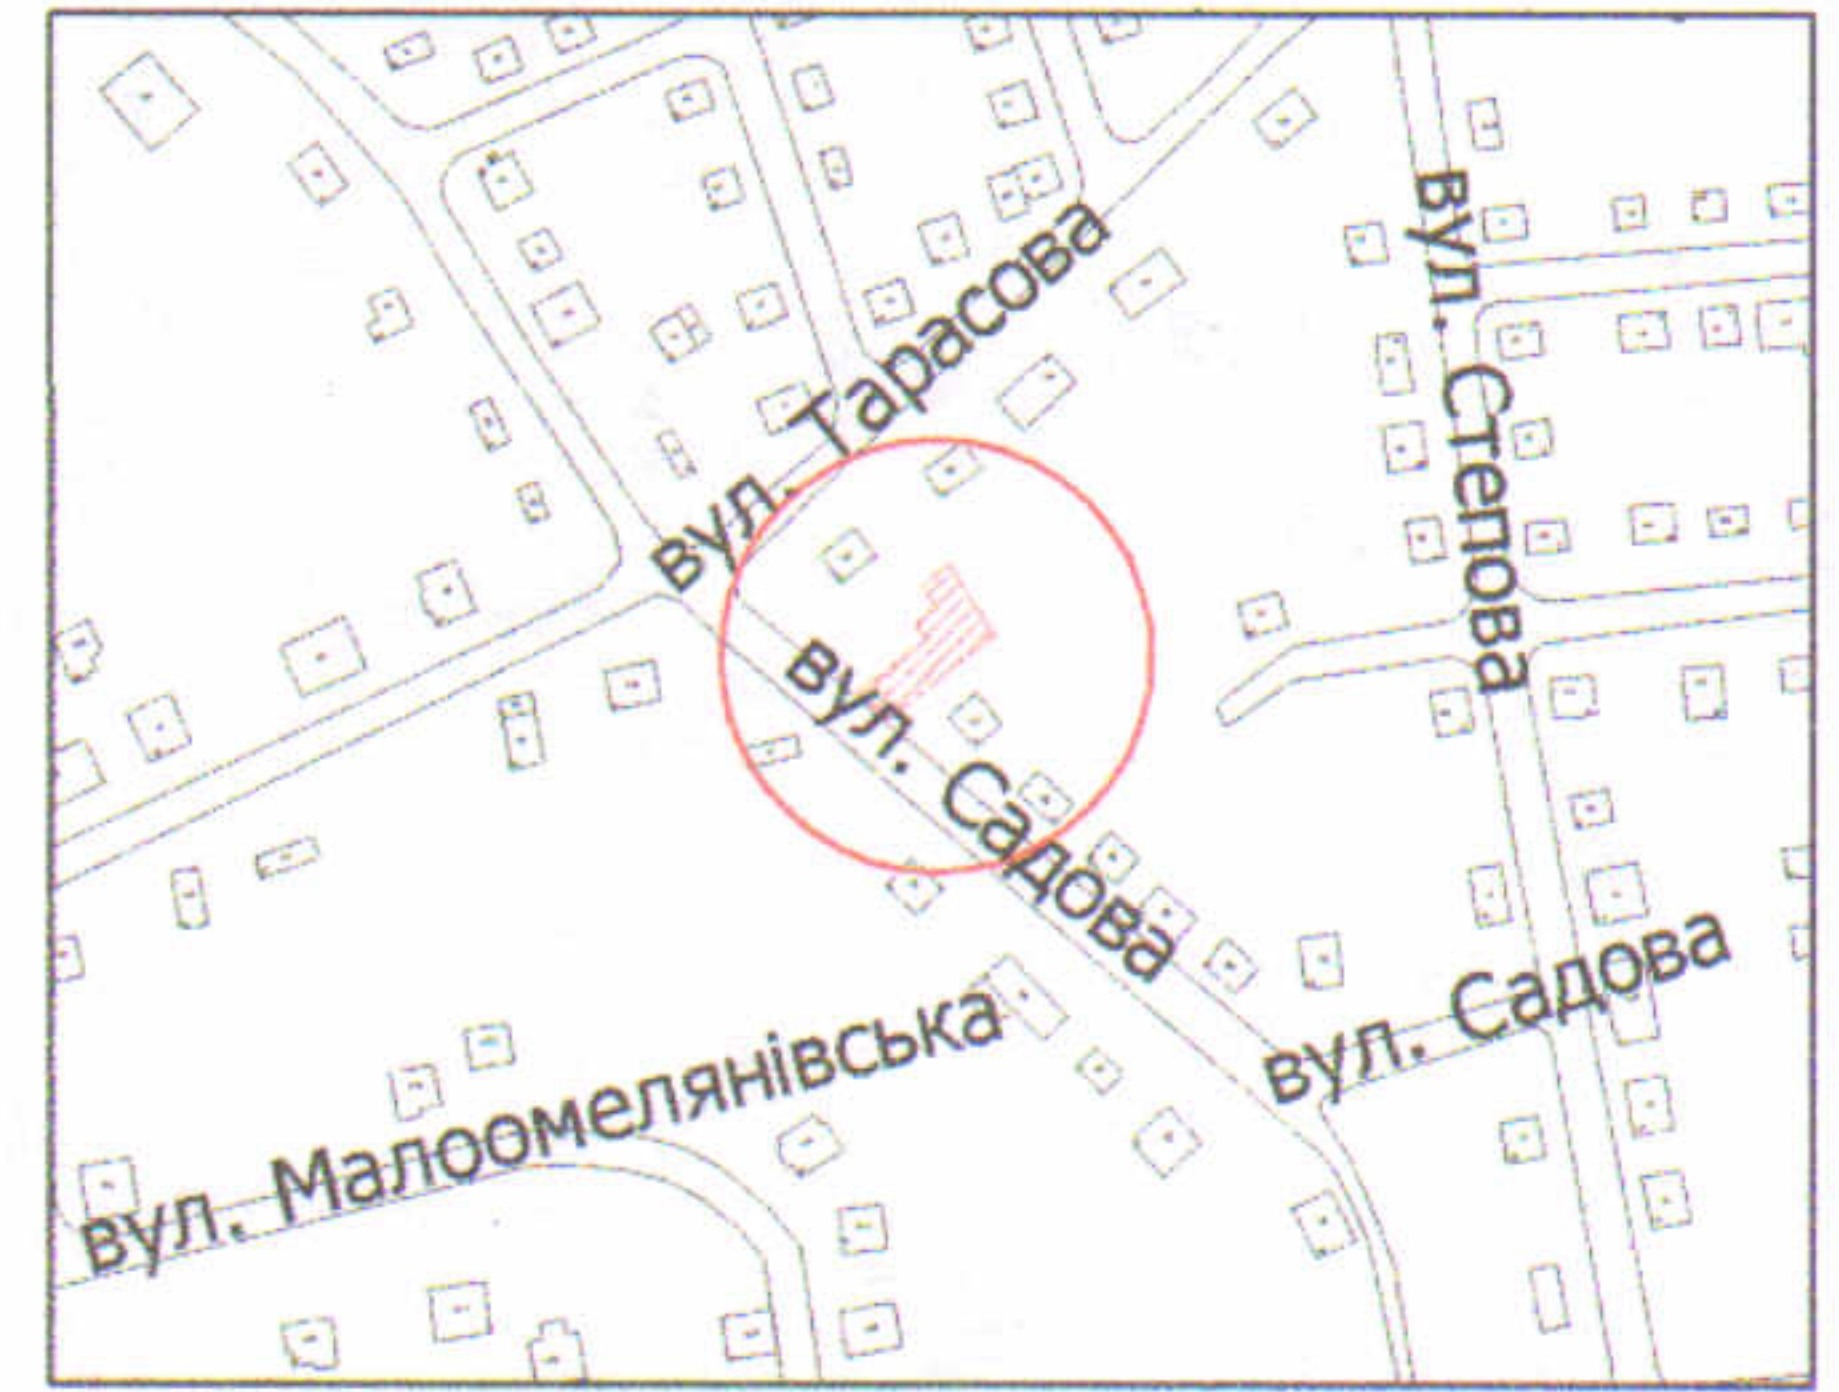

УМОВНІ ПОЗНАЧЕННЯ:

- 0,0394 га — земельна ділянка, що надається в оренду із зміною цільового призначення з "для ведення городництва" (01.07 - для городництва) на "для будівництва та обслуговування жилого будинку, господарських будівель і споруд" [02.01 - для будівництва і обслуговування житлового будинку, господарських будівель і споруд (присадибна ділянка)]
- 0,0394 га — земельна ділянка, що була надана в оренду гр. Московчук І.І. згідно з договором оренди земельної ділянки від 23.03.2006 № 040607700084
- 0,0394 га — обмеження, встановлене щодо використання земельної ділянки [другий пояс зони санітарної охорони джерел та об'єктів централізованого питного водопостачання (обмеження) (02.01.2)]
- 0,0500 га — земельна ділянка у власності гр. Московчук І.І. згідно з Державним актом на право власності на земельну ділянку від 23.03.2006 № 010607700236, для будівництва та обслуговування жилого будинку та господарських будівель і споруд

СЕКРЕТАР МІСЬКОЇ РАДИ _____

Юрій БЕЗПЯТКО

Директор	Завальський В.М.	Масштаб 1: 500	
Перевірив	Завальський В.М.		
Виконав	Гілюк О.П.	Площа земельної ділянки (га)	З них в оренду (із зміною цільового призначення)
ІПІ "Луцькземресурс"			