
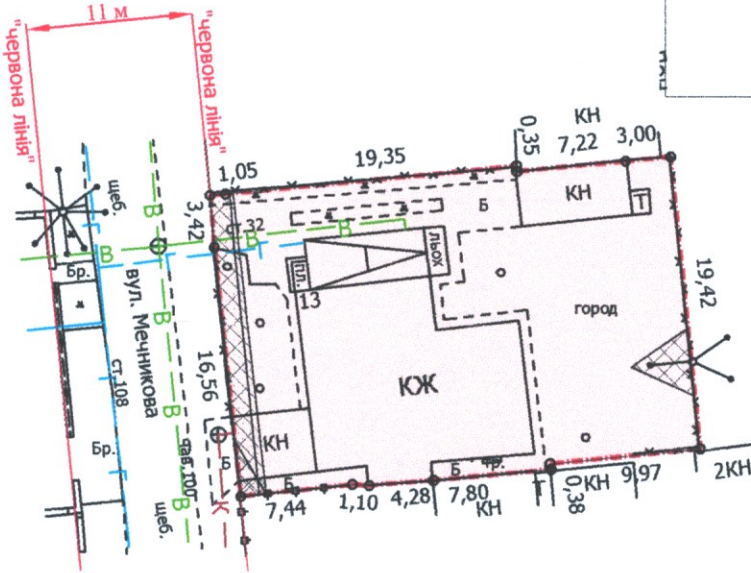


ПЛАН
земельної ділянки

Додаток до рішення міської ради
№ _____ від "___" _____ 202__ р.

Ситуаційна схема

Кадастровий номер: 0710100000:31:102:0021
Місце розташування: м. Луцьк, вул. Мечникова, 13
Землекористувач:
громадянин Миколук Володимир Федорович

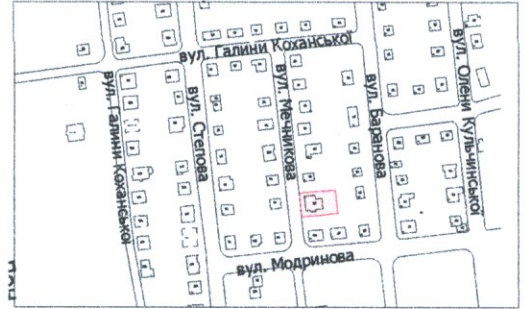

УМОВНІ ПОЗНАЧЕННЯ

- 0,0608 га — земельна ділянка, що передається у власність для будівництва і обслуговування житлового будинку, господарських будівель і споруд (присадибна ділянка) - 02.01
- 0,0608 га — обмеження, встановлене щодо використання земельної ділянки [зона охорони археологічного культурного шару (01.02.4)]
- 0,0012 га — обмеження, встановлене щодо використання земельної ділянки [охоронна зона навколо (уздовж) об'єкта зв'язку (01.04) - повітряна лінія електронної комунікаційної мережі]
- 0,0033 га — обмеження, встановлене щодо використання земельної ділянки [охоронна зона навколо (уздовж) об'єкта енергетичної системи (01.05) - повітряна лінія електропередачі]
- 0,0026 га — обмеження, встановлене щодо використання земельної ділянки [охоронна зона навколо інженерних комунікацій (01.08) - водопровід]

СЕКРЕТАР МІСЬКОЇ РАДИ

Юрій БЕЗПЯТКО

 Директор Завадський В.М.	 Перевірив Завадський В.М.	Масштаб 1: 500
 Виконав Сіжок О.П.	 ІПП "Луцькземресурс"	
		Площа земельної ділянки (га)
		3 з них у власність
		0,0608
		0,0608