

ПЛАН
земельної ділянки

Додаток до рішення міської ради
№ _____ від "___" _____ 202__ р.

Кадастровий номер: 0710100000:34:069:0158

Місце розташування: м. Луцьк, вул. Електроапаратна, 3

Землевласник:



Луцька міська територіальна громада,

в особі Луцької міської ради

Землекористувач:

громадянка Стеценко Надія Дем'янівна

Ситуаційна схема

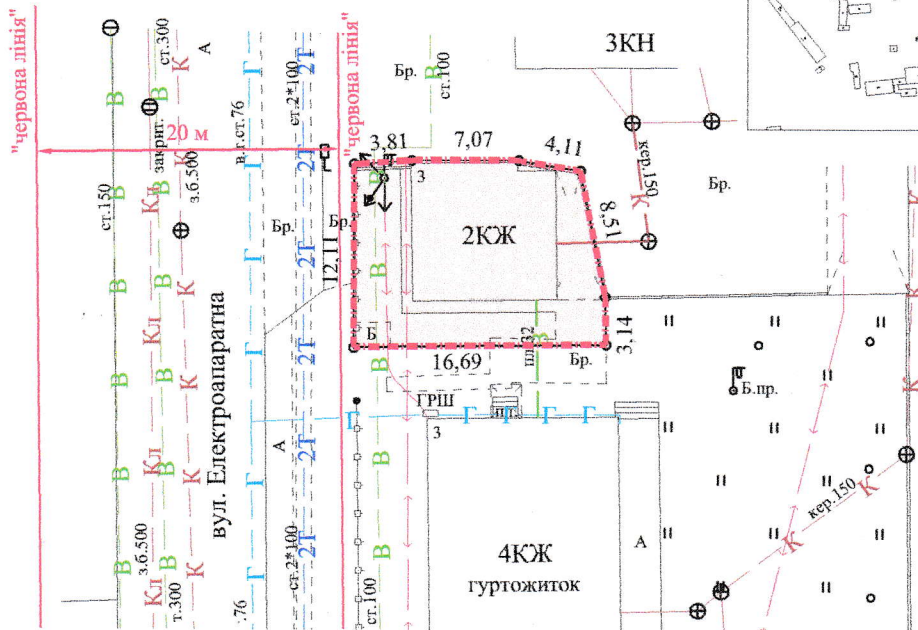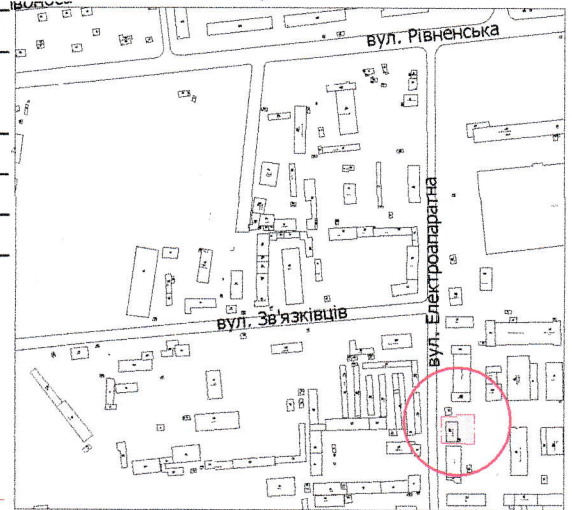

УМОВНІ ПОЗНАЧЕННЯ

0,0194 га — земельна ділянка, що планується до відведення в оренду із зміною цільового призначення з "для обслуговування адміністративного корпусу" (03.02 - для будівництва та обслуговування будівель закладів освіти) на "для будівництва та обслуговування приміщення сауни" (03.15 - для будівництва та обслуговування інших будівель громадської забудови)

0,0194 га — земельна ділянка Луцької міської територіальної громади, в особі Луцької міської ради, право власності на яку зареєстровано в Державному реєстрі речових прав на нерухоме майно 06.04.2023, номер запису про право власності: 49869142

СЕКРЕТАР МІСЬКОЇ РАДИ _____ Юрій БЕЗПЯТКО

Директор	Завадський В.М.	Масштаб 1: 500	
Перевірив	Завадський В.М.	Площа земельної ділянки (га)	З них
Виконав	Куніг О.Ю.		в оренду (із зміною цільового призначення)
ІПП "Луцькземресурс"		0,0194	-

