

ПЛАН
земельної ділянки

Додаток до рішення міської ради
№ _____ від "___" _____ 20__ р.

Кадастровий номер: 0710100000:22:031:0034



Місце розташування: м. Луцьк, вул. Гордіюк, 29-Б

Землекористувач:

Фізична-особа підприємець Веремчук Віктор

Анатолійович

Ситуаційна схема

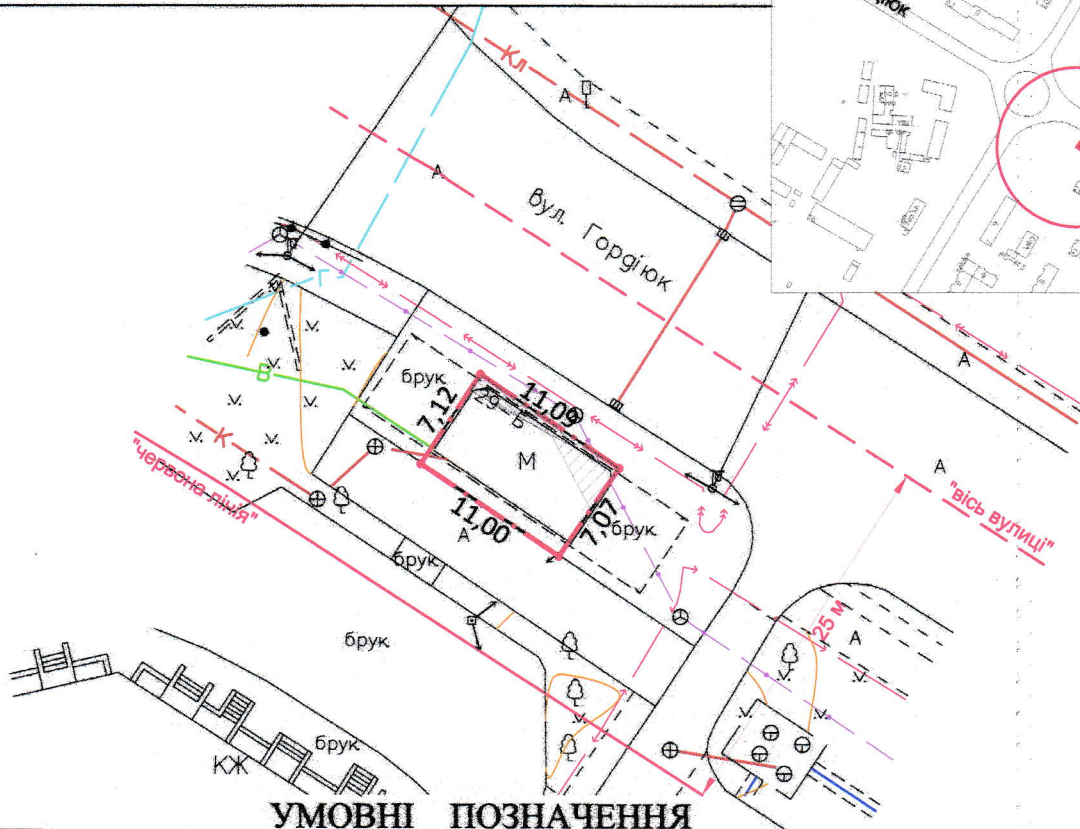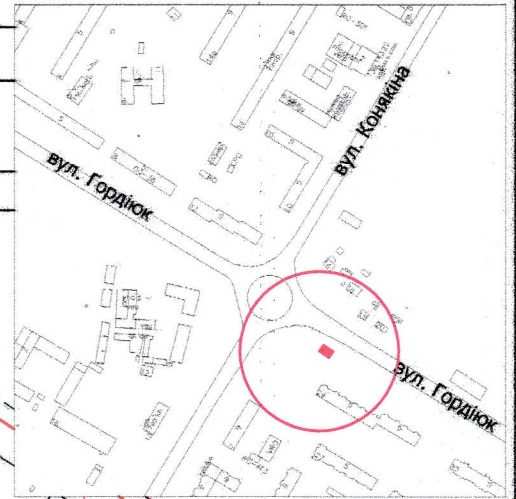

УМОВНІ ПОЗНАЧЕННЯ

- 0,0078 га** — земельна ділянка, договір оренди якої поновлюється на новий строк для обслуговування торгового павільйону в критій зупинці громадського транспорту (03.07 - для будівництва та обслуговування будівель торгівлі)
- 0,0078 га** — земельна ділянка, право оренди на яку зареєстровано в Державному реєстрі речових прав на нерухоме майно від 30.05.2018, номер запису: 26441686, згідно з договором оренди землі від 24.05.2018
- 0,0016 га** — обмеження, встановлене щодо використання земельної ділянки [охоронна зона навколо (уздовж) об'єкта зв'язку (01.04) - підземна кабельна лінія електронної комунікаційної мережі]
- 0,0008 га** — обмеження, встановлене щодо використання земельної ділянки [охоронна зона навколо (уздовж) об'єкта енергетичної системи (01.05) - повітряна лінія електропередачі]
- 0,0078 га** — обмеження, встановлене щодо використання земельної ділянки [території в червоних лініях (06.01.1)]

СЕКРЕТАР МІСЬКОЇ РАДИ

Юрій БЕЗПЯТКО

Директор Відповідальний за якість робіт	Крисак А.І. Галецький Д.В. Сертифікований інженер-землепорядник ГАЛЕЦЬКИЙ ДМИТРО ВЛАДИМОВИЧ	Масштаб 1: 500	
«ГІНТІП - ПЛІС» ТЗОВ «ГІНТІП» 32501418	014206	Площа земельної ділянки (га)	З них в оренду
		0,0078	0,0078