




ПЛАН
земельної ділянки

Кадастровий номер: 0710100000:21:131:0008
Місце розташування: м. Луцьк, вул. Кічкарівська, 45
Землекористувач:
громадянка Мартинович Валентина Василівна

Додаток до рішення міської ради
№ _____ від "___" _____ 20__ р.

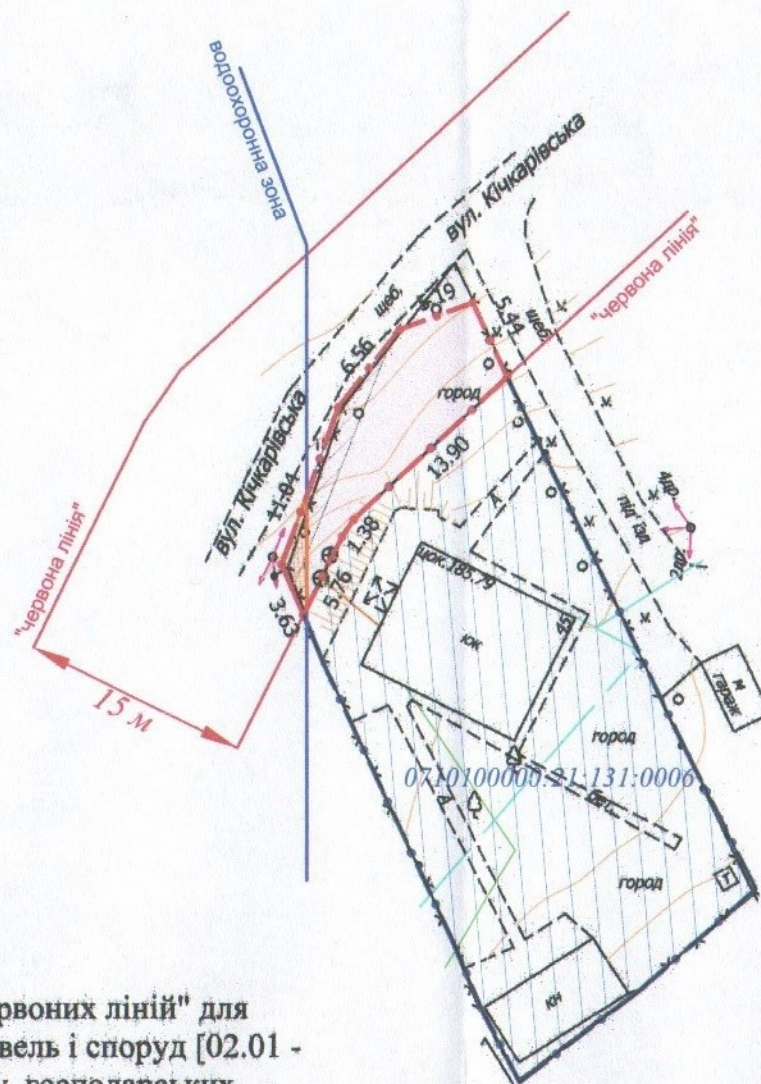

УМОВНІ ПОЗНАЧЕННЯ

- 0,0110 га** — земельна ділянка, що надається в оренду в межах "червоних ліній" для обслуговування жилого будинку, господарських будівель і споруд [02.01 - для будівництва і обслуговування житлового будинку, господарських будівель і споруд (присадибна ділянка)]
- 0,0110 га** — земельна ділянка, що була надана в оренду гр. Гай А.І. згідно з договором оренди землі від 12.06.2007 за № 040707700227
- 0,0711 га** — земельна ділянка у власності гр. Мартинович В.В. згідно з Державним актом на право власності на земельну ділянку від 17.01.2012 за № 071010001000935 (Серія ЯК № 074613), для будівництва і обслуговування жилого будинку, господарських будівель і споруд
- 0,0023 га** — обмеження, встановлене щодо використання земельної ділянки (охоронна зона навколо (уздовж) об'єкта енергетичної системи (01.05) - повітряна лінія електропередачі)
- 0,0110 га** — обмеження, встановлене щодо використання земельної ділянки [території в червоних лініях (06.01.1)]
- 0,0006 га** — обмеження, встановлене щодо використання земельної ділянки [водоохоронна зона (05.01)]
- 0,0110 га** — обмеження, встановлене щодо використання земельної ділянки [зона охорони археологічного культурного шару (01.02.4)]

СЕКРЕТАР МІСЬКОЇ РАДИ

Юрій БЕЗПЯТКО

Україна Директор Відповідальний за якість робіт ПЛЮС 32501412 ТЗОВ "ГЦНТІ"	Крисак А.І. Сертифікований Галецький Д.В. ГАЛЕЦЬКИЙ ДМИТРО ВАДИМОВИЧ	Масштаб 1: 500	
		Площа земельної ділянки (га)	З них в оренду
		0,0110	0,0110