

**ПЛАН
земельної ділянки**



Додаток до рішення міської ради
№ _____ від "___" _____ 20__ р.

Місце розташування: м. Луцьк, вул. Ботанічна, 2

Землекористувач:

громадянин Носалюк Святослав Володимирович

Ситуаційна схема

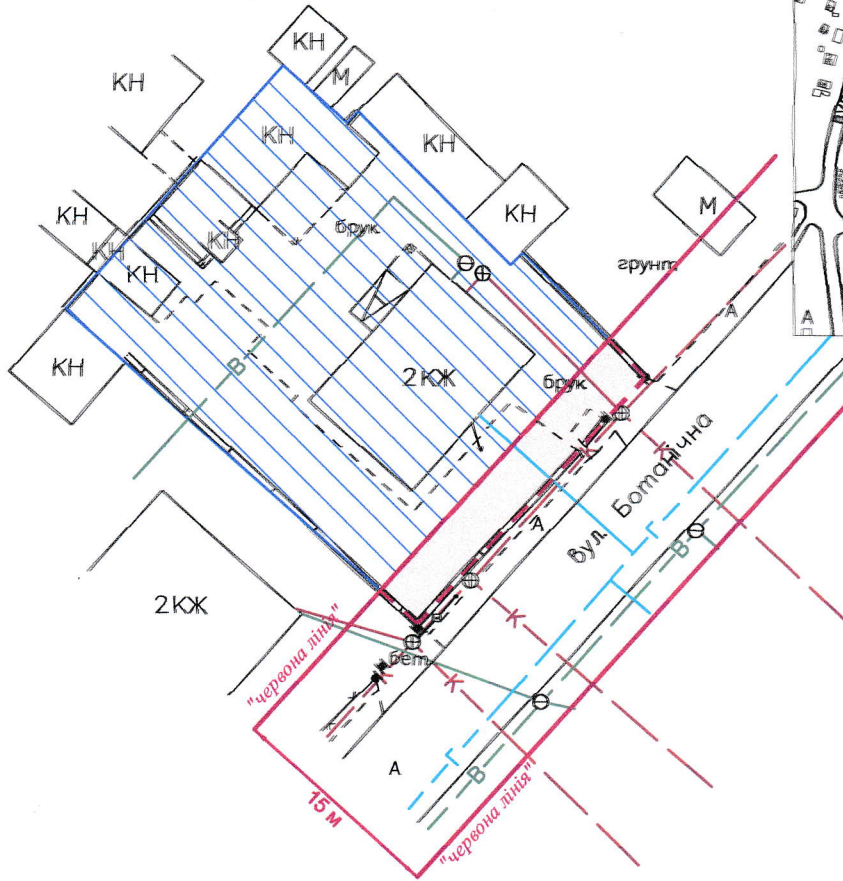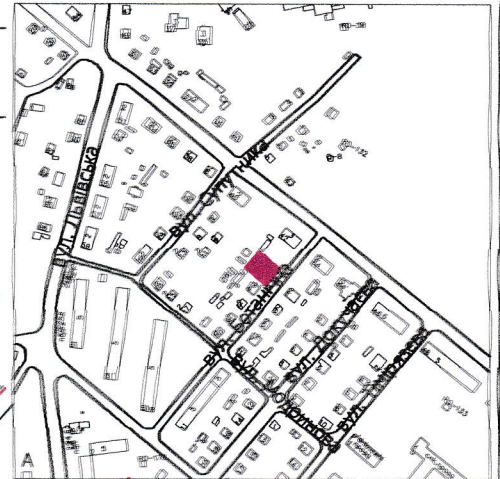

УМОВНІ ПОЗНАЧЕННЯ

0,01 га

— земельна ділянка, що планується до відведення в оренду в межах "червоних ліній" для обслуговування жилого будинку, господарських будівель і споруд [02.01 - для будівництва і обслуговування житлового будинку, господарських будівель і споруд (присадибна ділянка)]

0,0666 га

— земельна ділянка у власності гр. Носалюка С.В. згідно з Державним актом на право приватної власності на землю від 07.04.1999 за № 2402 (Серія IV-ВЛ № 020653), для обслуговування жилого будинку та господарських споруд

СЕКРЕТАР МІСЬКОЇ РАДИ

Юрій БЕЗПЯТКО

*Директор Відповідальний за якість робіт Крисак А.І. Галецький Д.В. ТОВ "ГЦНП"	Масштаб 1: 500	
	Орієнтовна площа земельної ділянки (га)	3 нх в оренду
	0,01	