

ПЛАН
земельної ділянки



Додаток до рішення міської ради
№ _____ від " ____ " _____ 20 ____ р.

Кадастровий №: 0710100000:22:193:0020

Місце розташування: м. Луцьк, вул. Митрополита
Андрея Шептицького, 2/2

Землекористувач:
громадянка Надашкевич Ірина Альвінівна

Ситуаційна схема

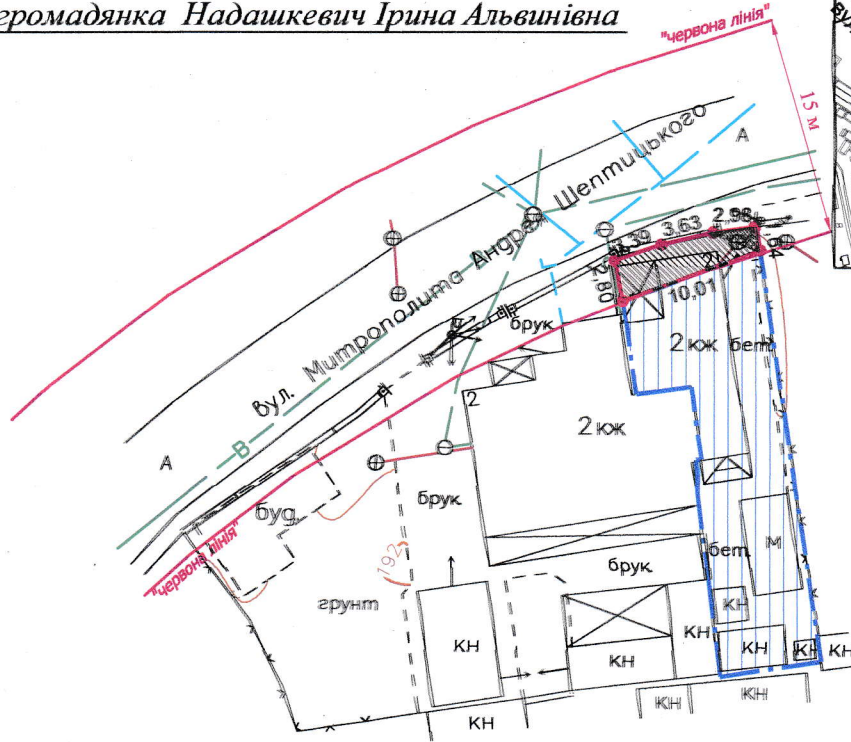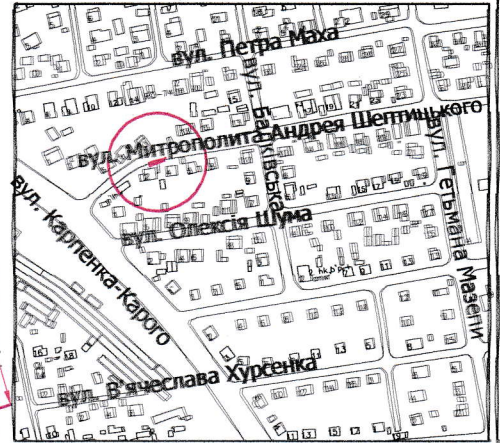

УМОВНІ ПОЗНАЧЕННЯ

- 0,0024 га — земельна ділянка, що надається в оренду в межах "червоних ліній" для обслуговування жилого будинку, господарських будівель і споруд [02.01 - для будівництва і обслуговування житлового будинку, господарських будівель і споруд (присадибна ділянка)]
- 0,0024 га — земельна ділянка, що надана в оренду гр. Надашкевичу А.Я. (право оренди зареєстровано в Державному реєстрі речових прав на нерухоме майно 08.08.2016, номер запису про інше речове право: 15871379), згідно з додатковою угодою про поновлення договору оренди землі від 08.08.2016
- 0,0204 га — земельна ділянка гр. Надашкевич І.А., право власності на яку зареєстровано в Державному реєстрі речових прав на нерухоме майно від 07.06.2019, номер запису про право власності: 31910855, для будівництва і обслуговування житлового будинку, господарських будівель і споруд (присадибна ділянка)
- 0,0024 га — обмеження, встановлене щодо використання земельної ділянки [зона охорони археологічного культурного шару (01.02.4)]
- 0,0003 га — обмеження, встановлене щодо використання земельної ділянки [охоронна зона навколо (уздовж) об'єкта зв'язку (01.04) - повітряна лінія електронної комунікаційної мережі]
- 0,0024 га — обмеження, встановлене щодо використання земельної ділянки [охоронна зона навколо інженерних комунікацій (01.08) - водопровід]
- 0,0024 га — обмеження, встановлене щодо використання земельної ділянки [території в червоних лініях (06.01.1)]

СЕКРЕТАР МІСЬКОЇ РАДИ

Юрій БЕЗПЯТКО

Масштаб 1: 500	
Площа земельної ділянки (га)	3 них
	в оренду
0,0024	0,0024